

CALCOLO S.F. DISPONIBILE (Zona T1)

- 1)  $10.49 \times 17.19 / 2 =$ 90.16 m<sup>2</sup>
- 2)  $18.75 \times (17.19 + 19.67) / 2 =$ 345.56 m<sup>2</sup>
- 3)  $11.78 \times (19.67 + 13.27) / 2 =$ 194.02 m<sup>2</sup>
- 4)  $14.97 \times 13.27 / 2 =$ 99.33 m<sup>2</sup>
- 5)  $39.93 \times 17.84 / 2 =$ 356.18 m<sup>2</sup>
- 6)  $4.29 \times (20.49 + 18.72) / 2 =$ 84.11 m<sup>2</sup>
- 7)  $17.46 \times 18.72 / 2 =$ 163.43 m<sup>2</sup>
- 8)  $39.93 \times 29.38 / 2 =$ 586.57 m<sup>2</sup>
- 9)  $44.16 \times 17.45 / 2 =$ 385.30 m<sup>2</sup>
- 10)  $(18.72 \times 15.84 / 2) - (17.65 \times 13.15 / 2) =$ 32.21 m<sup>2</sup>
- 11)  $44.16 \times 16.83 / 2 =$ 371.61 m<sup>2</sup>


Totale2'708.48 m<sup>2</sup>

\*Superficie Fondiaria di proprietà computata solamente ai fini della verifica di densità edilizia

LEGENDA :

PUNTI RILEVATI

- STRUTTURA ESISTENTE
- PAVIMENTAZIONE IN PIETRA
- SUPERFICIE ASFALTATA (bitume)
- SUPERFICIE VERDE (prato)
- GRIGLIE METALLICHE DI AERAZIONE
- PIANTUMAZIONI (ESSENZE TIPICHE)

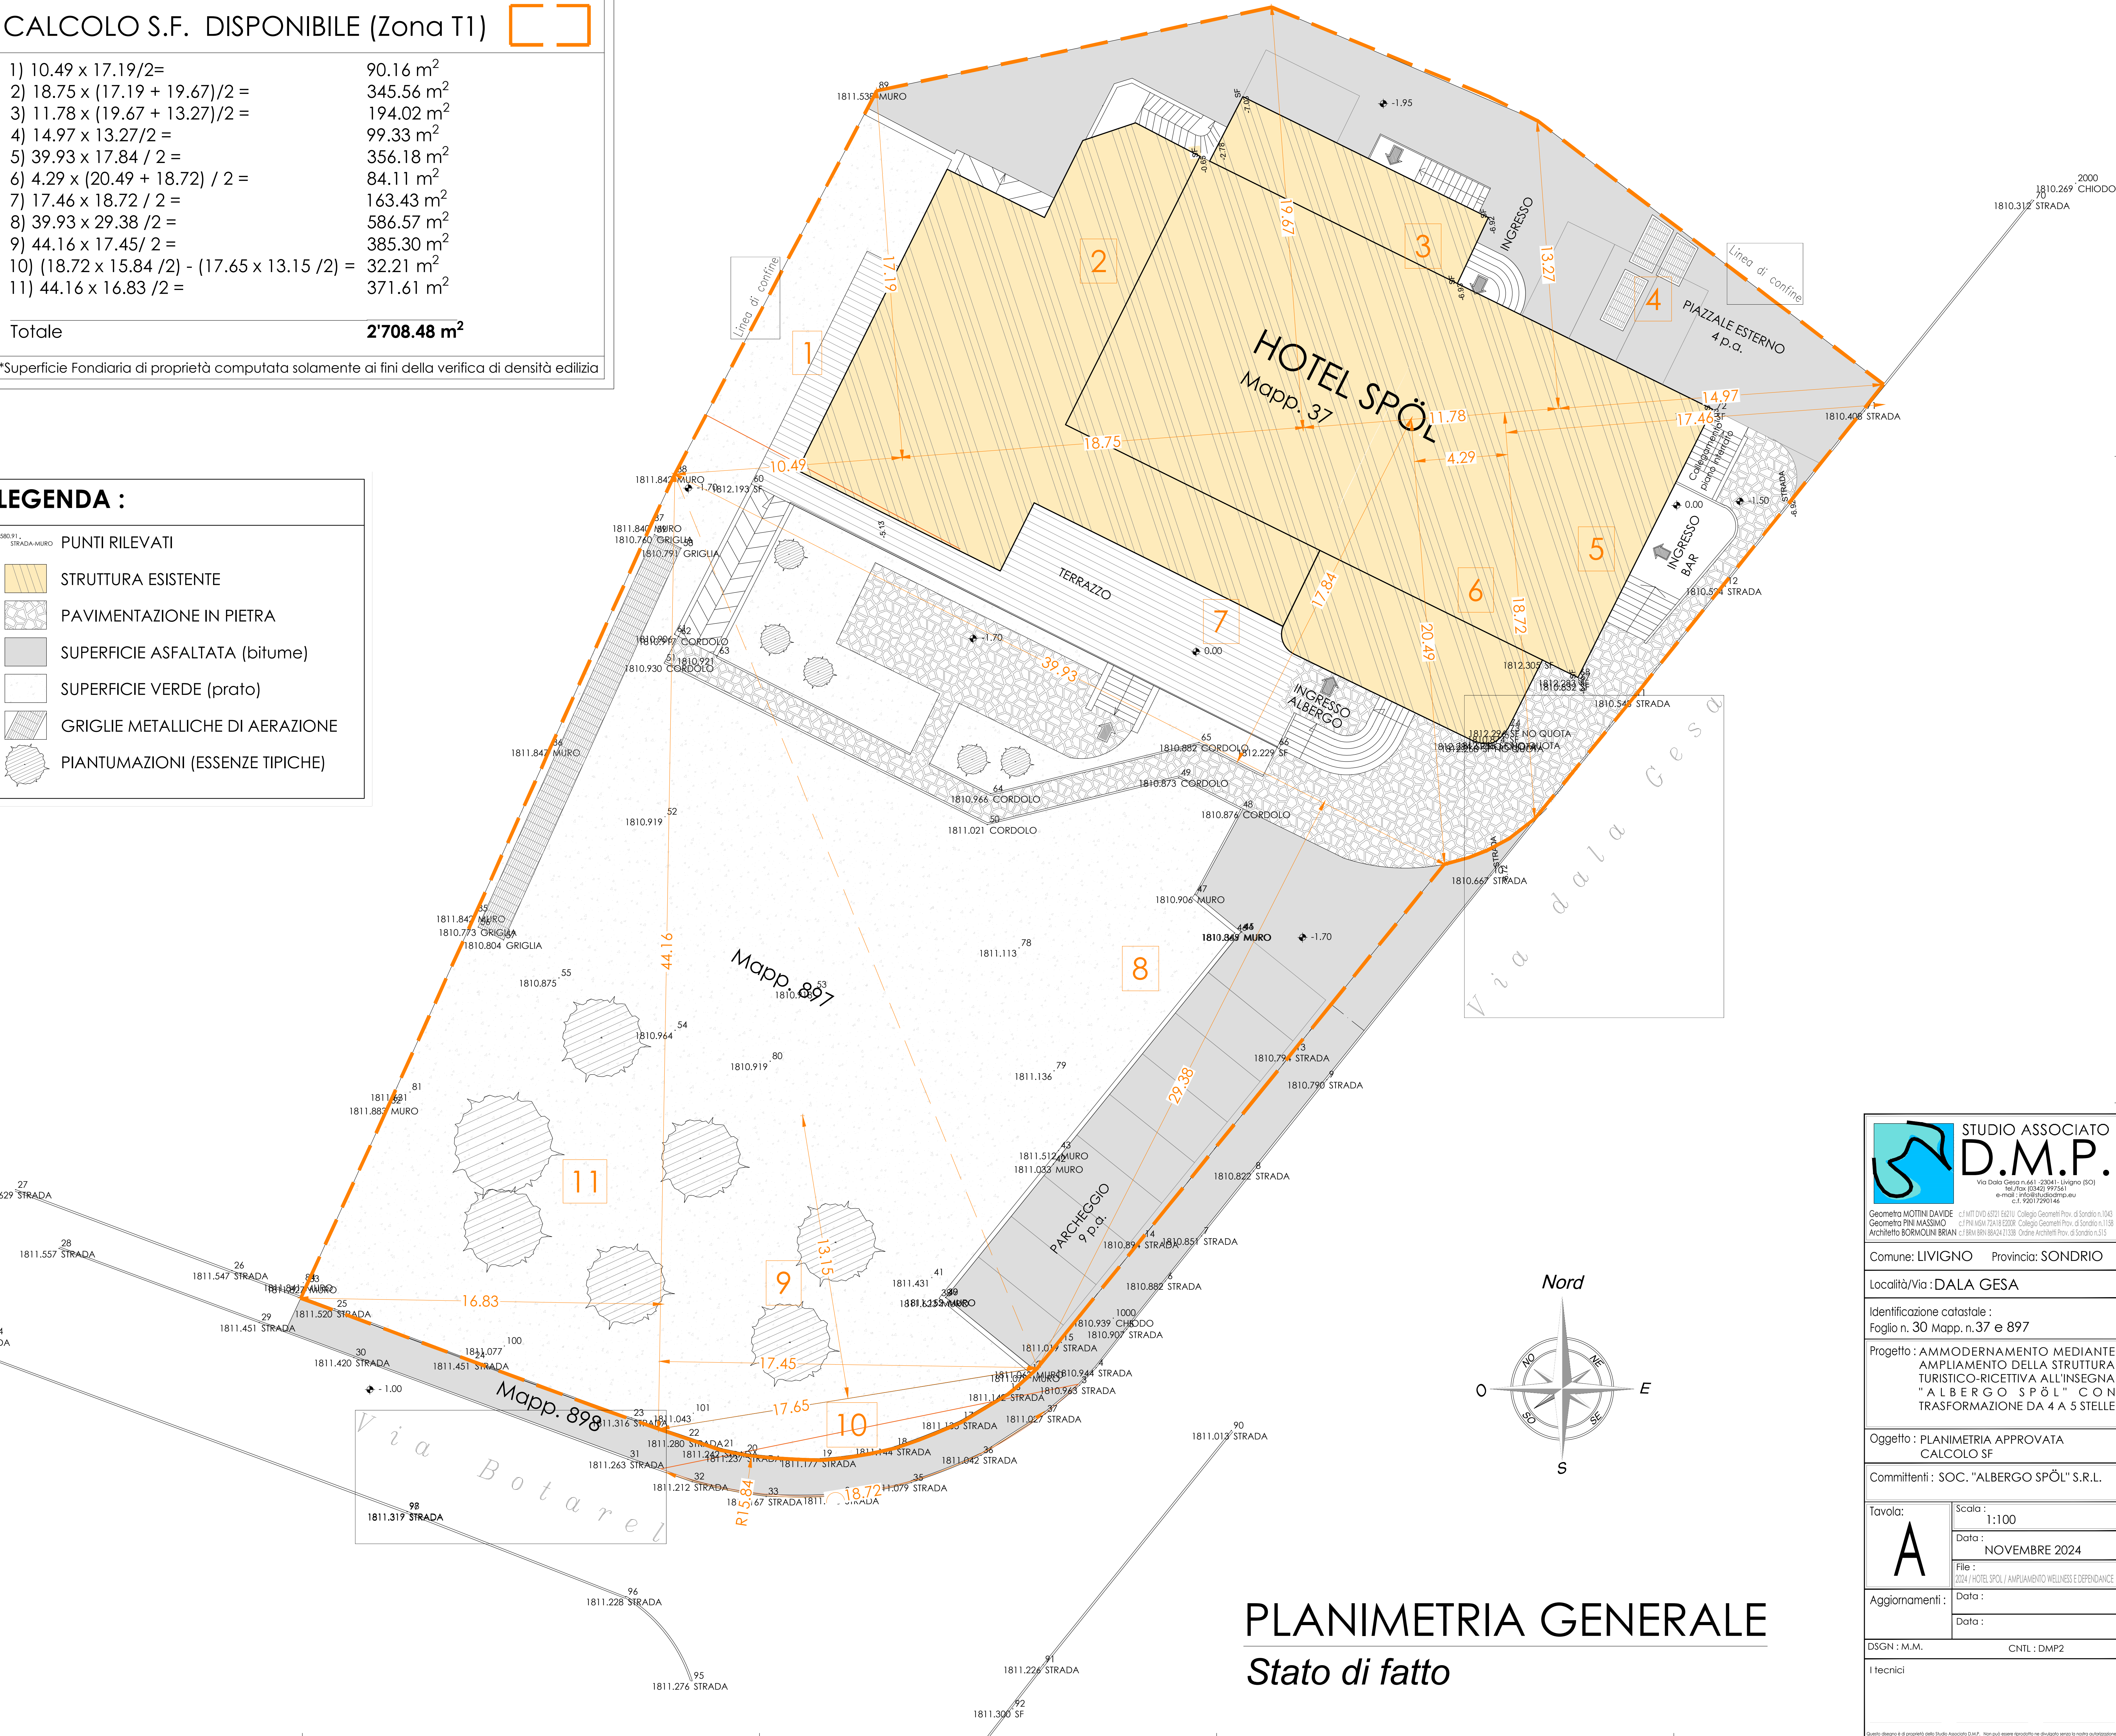

PLANIMETRIA GENERALE

Stato di fatto

STUDIO ASSOCIATO  
**D.M.P.**  
Via Dala Gesa n.661 - 23041 Livigno (SO)  
tel./fax (0342) 997551  
e-mail: info@studiomdp.eu  
c.f. 1901799146

Comune: LIVIGNO Provincia: SONDRIO

Località/Via : DALA GESA

Identificazione catastale :  
Foglio n. 30 Mapp. n.37 e 897

Progetto : AMMODERNAMENTO MEDIANTE  
AMPLIAMENTO DELLA STRUTTURA  
TURISTICO-RICETTIVA ALL'INSEGNA  
"ALBERGO SPÖL" CON  
TRASFORMAZIONE DA 4 A 5 STELLE

Oggetto : PLANIMETRIA APPROVATA  
CALCOLO SF

Committenti : SOC. "ALBERGO SPÖL" S.R.L.

|                     |                                                                 |
|---------------------|-----------------------------------------------------------------|
| Tavola:<br><b>A</b> | Scala :<br>1:100                                                |
|                     | Data :<br>NOVEMBRE 2024                                         |
|                     | File :<br>2024 / HOTEL SPÖL / AMPLIAMENTO WELLNESS E DEPENDANCE |
| Aggiornamenti :     | Data :                                                          |
|                     | Data :                                                          |

DSGN : M.M. CNTL : DMP2

I tecnici

Questo disegno è di proprietà dello Studio Associato D.M.P. Non può essere riprodotto né divulgato senza la nostra autorizzazione.