



PIANO INTERRATO

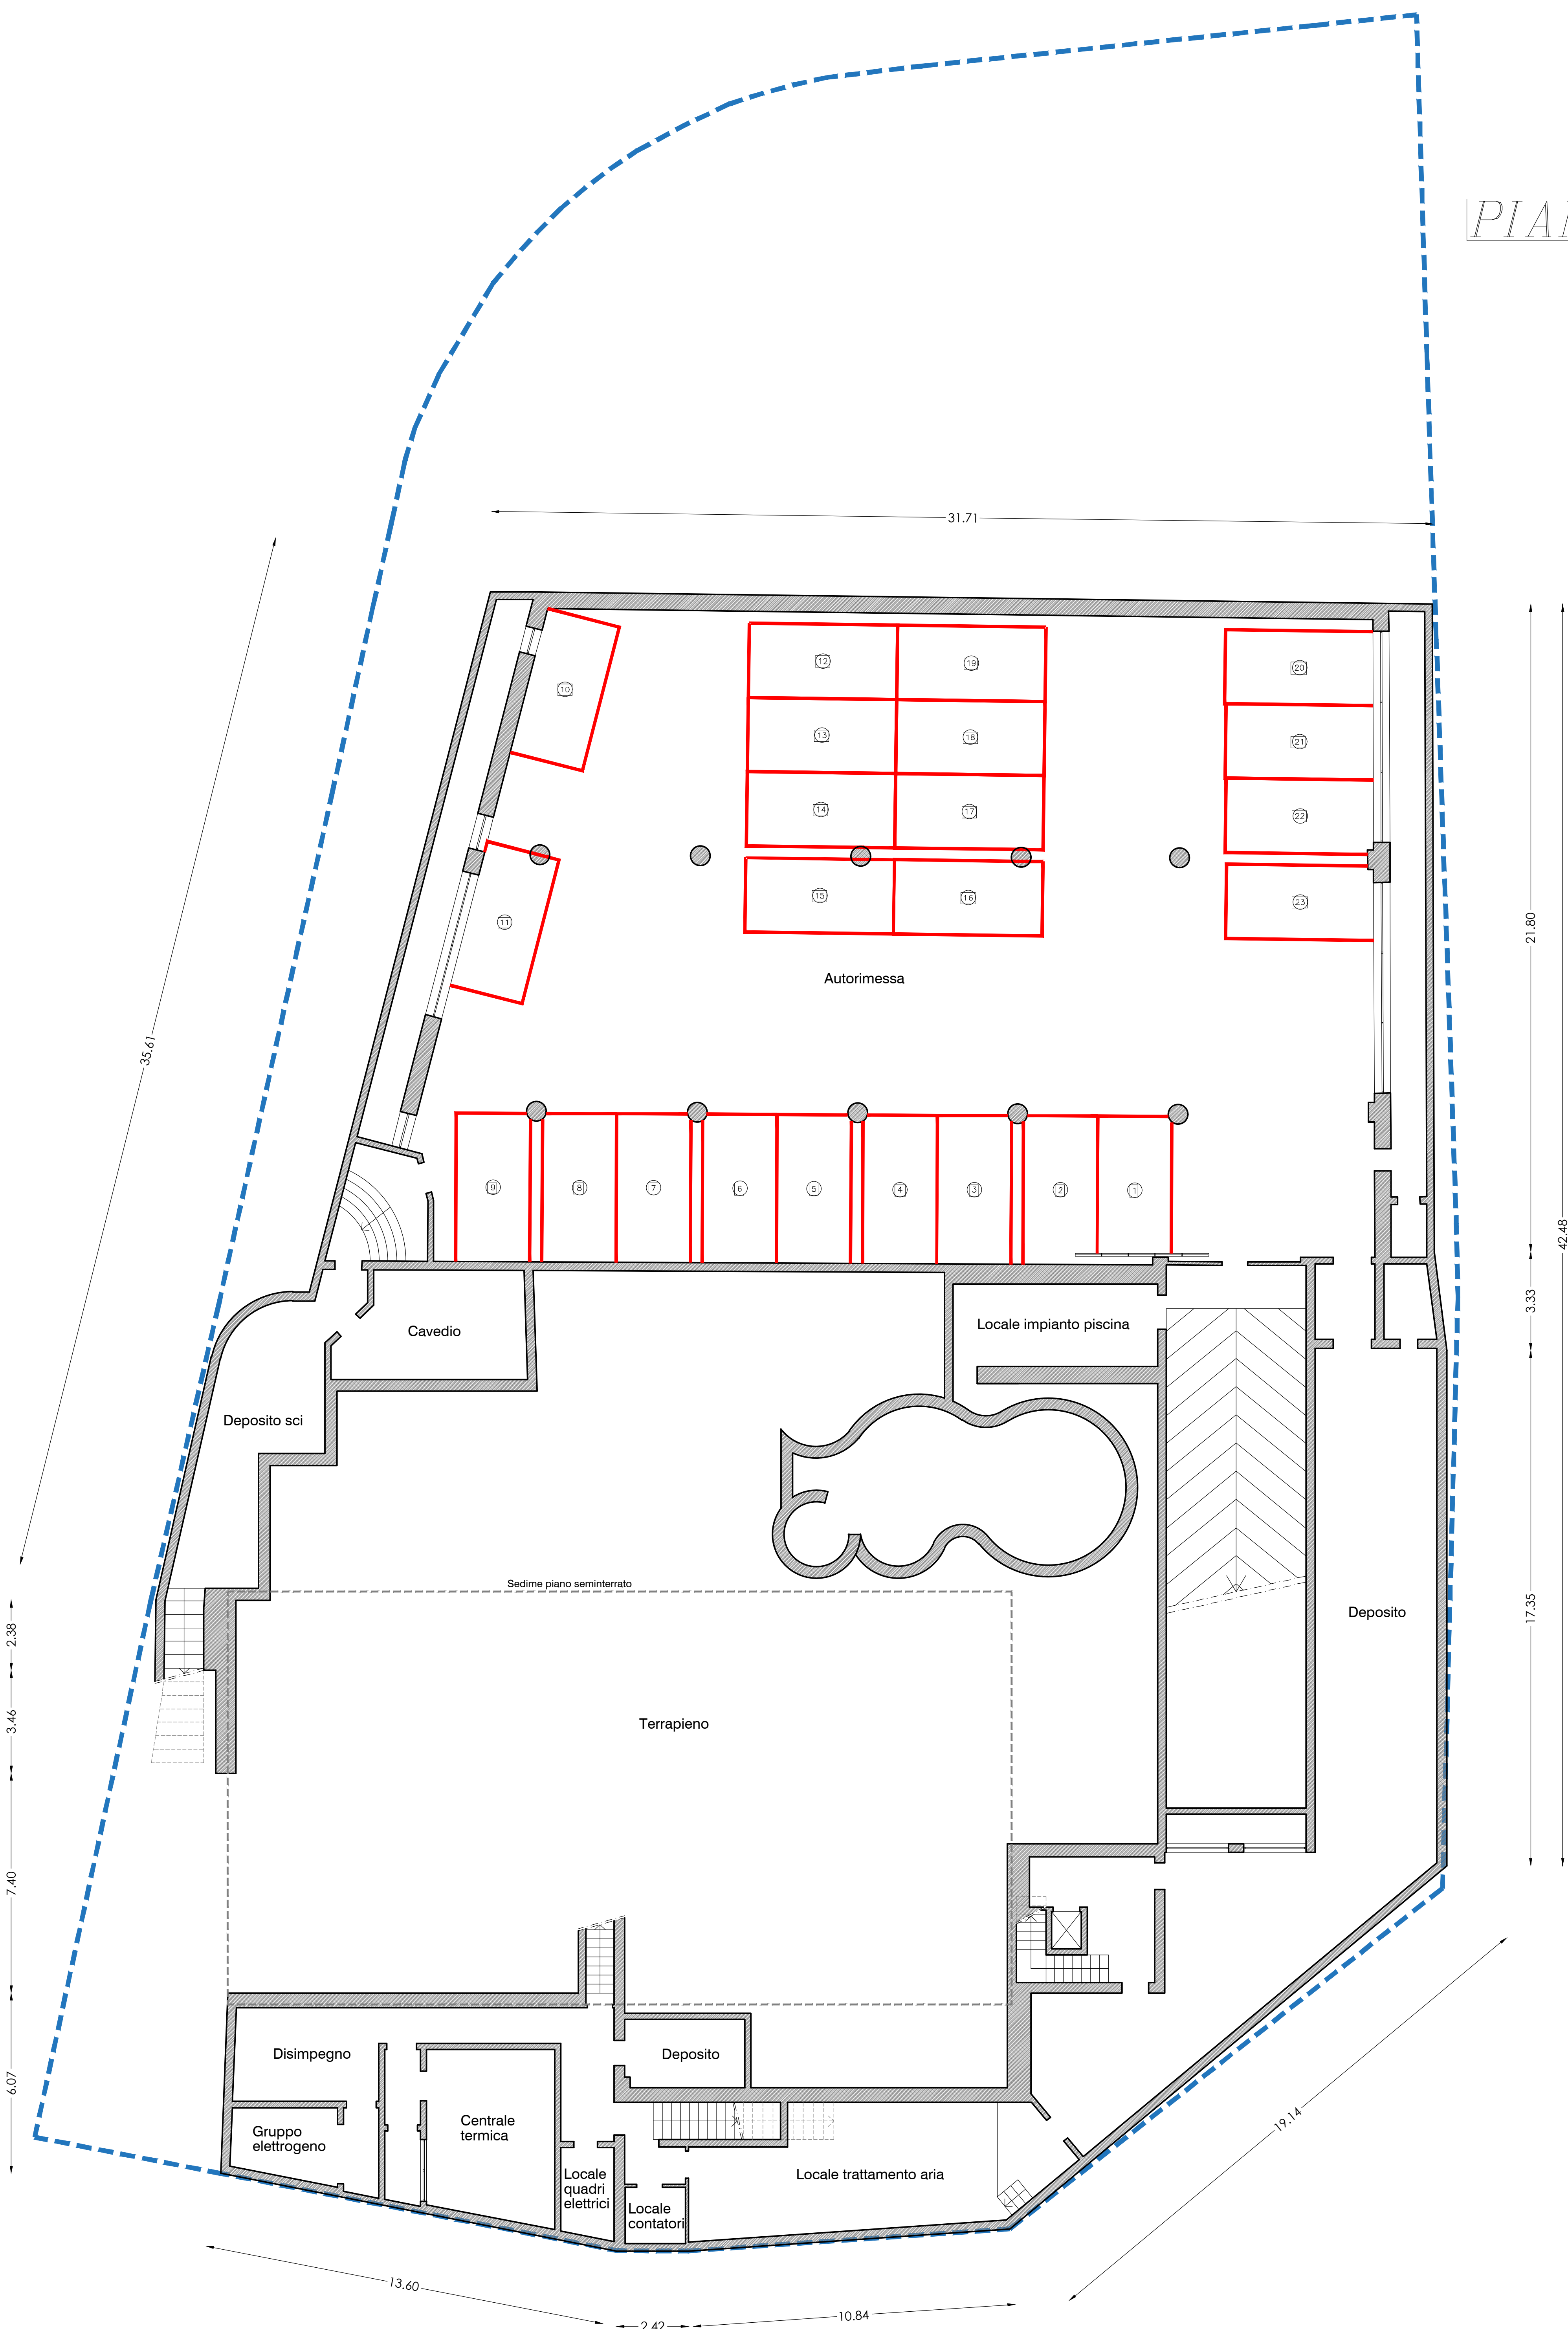

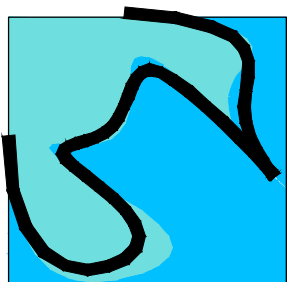

**STUDIO ASSOCIATO
D.M.P.**
Via Dala Gesa n.661 - 23041 - Livigno (SO)
tel./fax (0342) 997561
e-mail: info@studiodmp.eu
c.f. 92017290146

Geometra MOTTINI DAVIDE c.f. MIT DVD 65721 E62111 Collegio Geometri Prov. di Sondrio n.1043
Geometra PINI MASSIMO c.f. PINI MSM 72A18 E200R Collegio Geometri Prov. di Sondrio n.1158
Architetto BORMOLINI BRIAN c.f. BRN BRN 88A24 Z1338 Ordine Architetti Prov. di Sondrio n.515

Comune: LIVIGNO Provincia: SONDRIO

Località/Via : DALA GESA

Identificazione catastale :
Foglio n. 30 Mapp. n. 37-897

Progetto : AMMODERNAMENTO MEDIANTE
AMPLIAMENTO DELLA STRUTTURA
TURISTICO-RICETTIVA ALL'INSEGNA
"ALBERGO SPÖL" CON
TRASFORMAZIONE DA 4 A 5 STELLE

Oggetto : PIANTE APPROVATE

Committenti : SOC. "ALBERGO SPÖL" S.R.L.

Tavola:
B

Scala :
1:100
Data :
NOVEMBRE 2024
File :
2024 / HOTEL SPÖL / AMPLIAMENTO WELLNESS E DEPENDANCE

Aggiornamenti :
Data :
Data :

DSGN : M.M. CNTL : DMP2

I tecnici

Questo disegno è di proprietà dello Studio Associato D.M.P. Non può essere riprodotto né divulgato senza la nostra autorizzazione.