




PIANO SEMINTERRATO

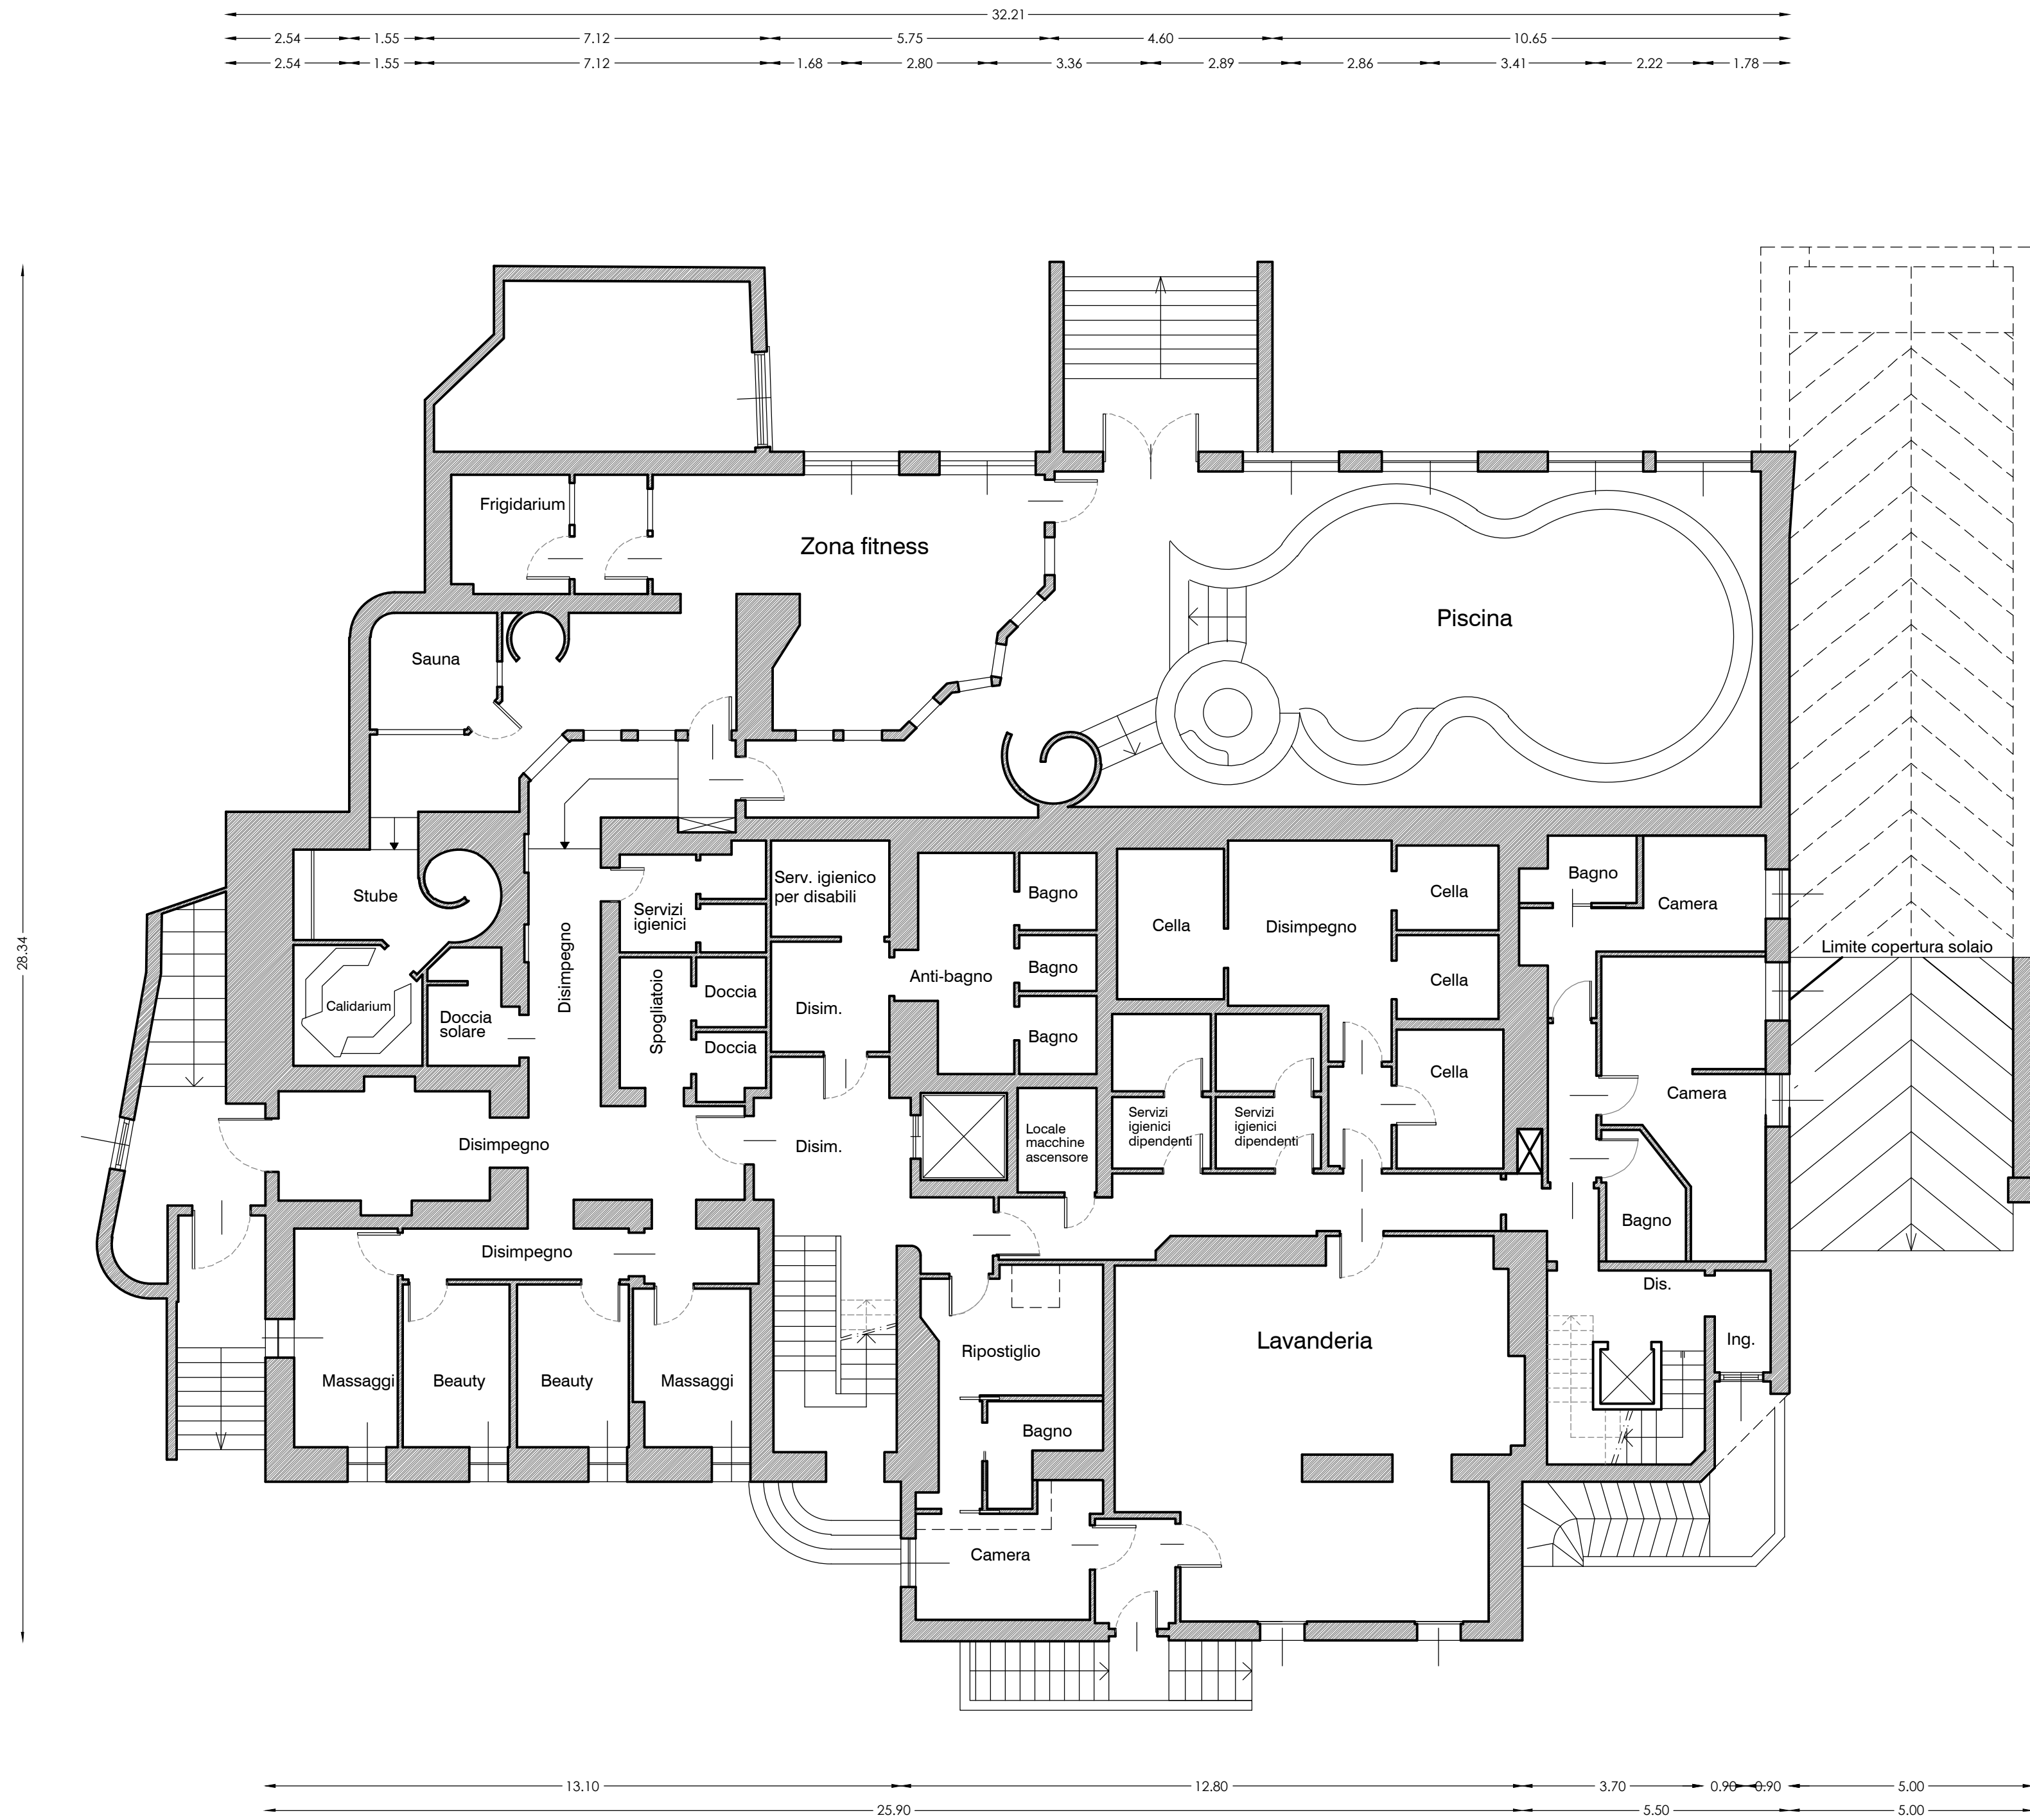


PIANO RIALZATO

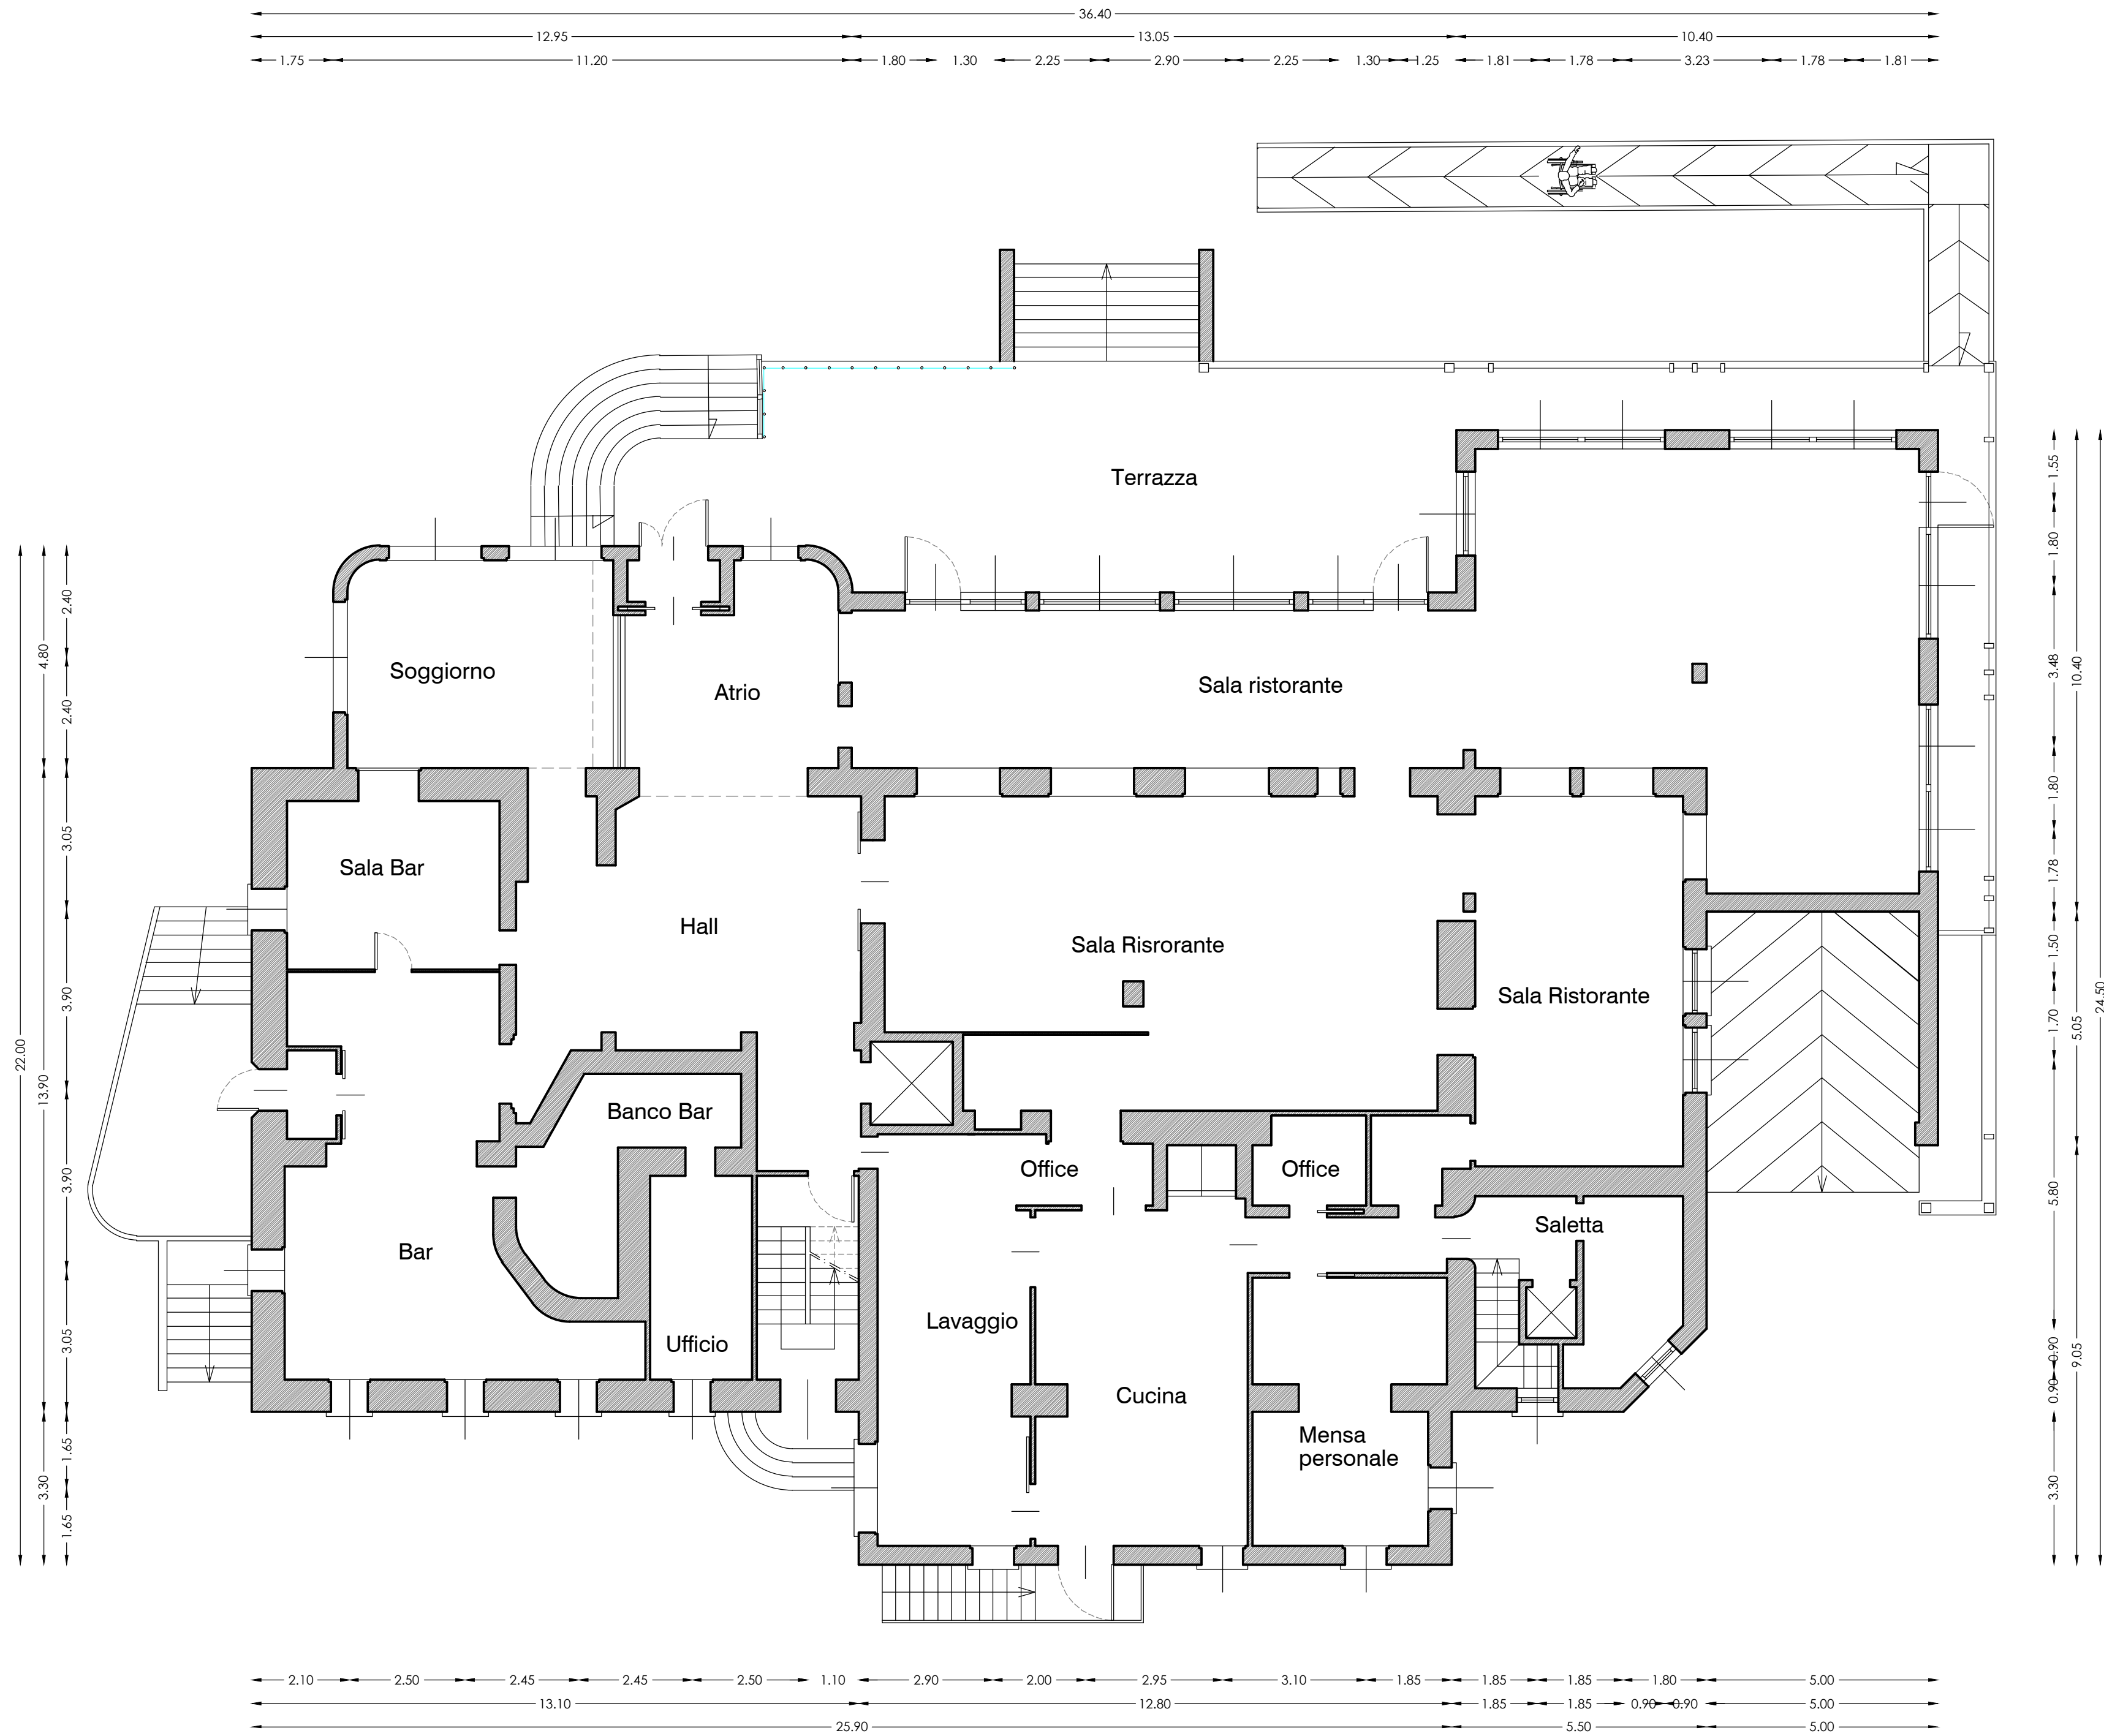


PIANO PRIMO

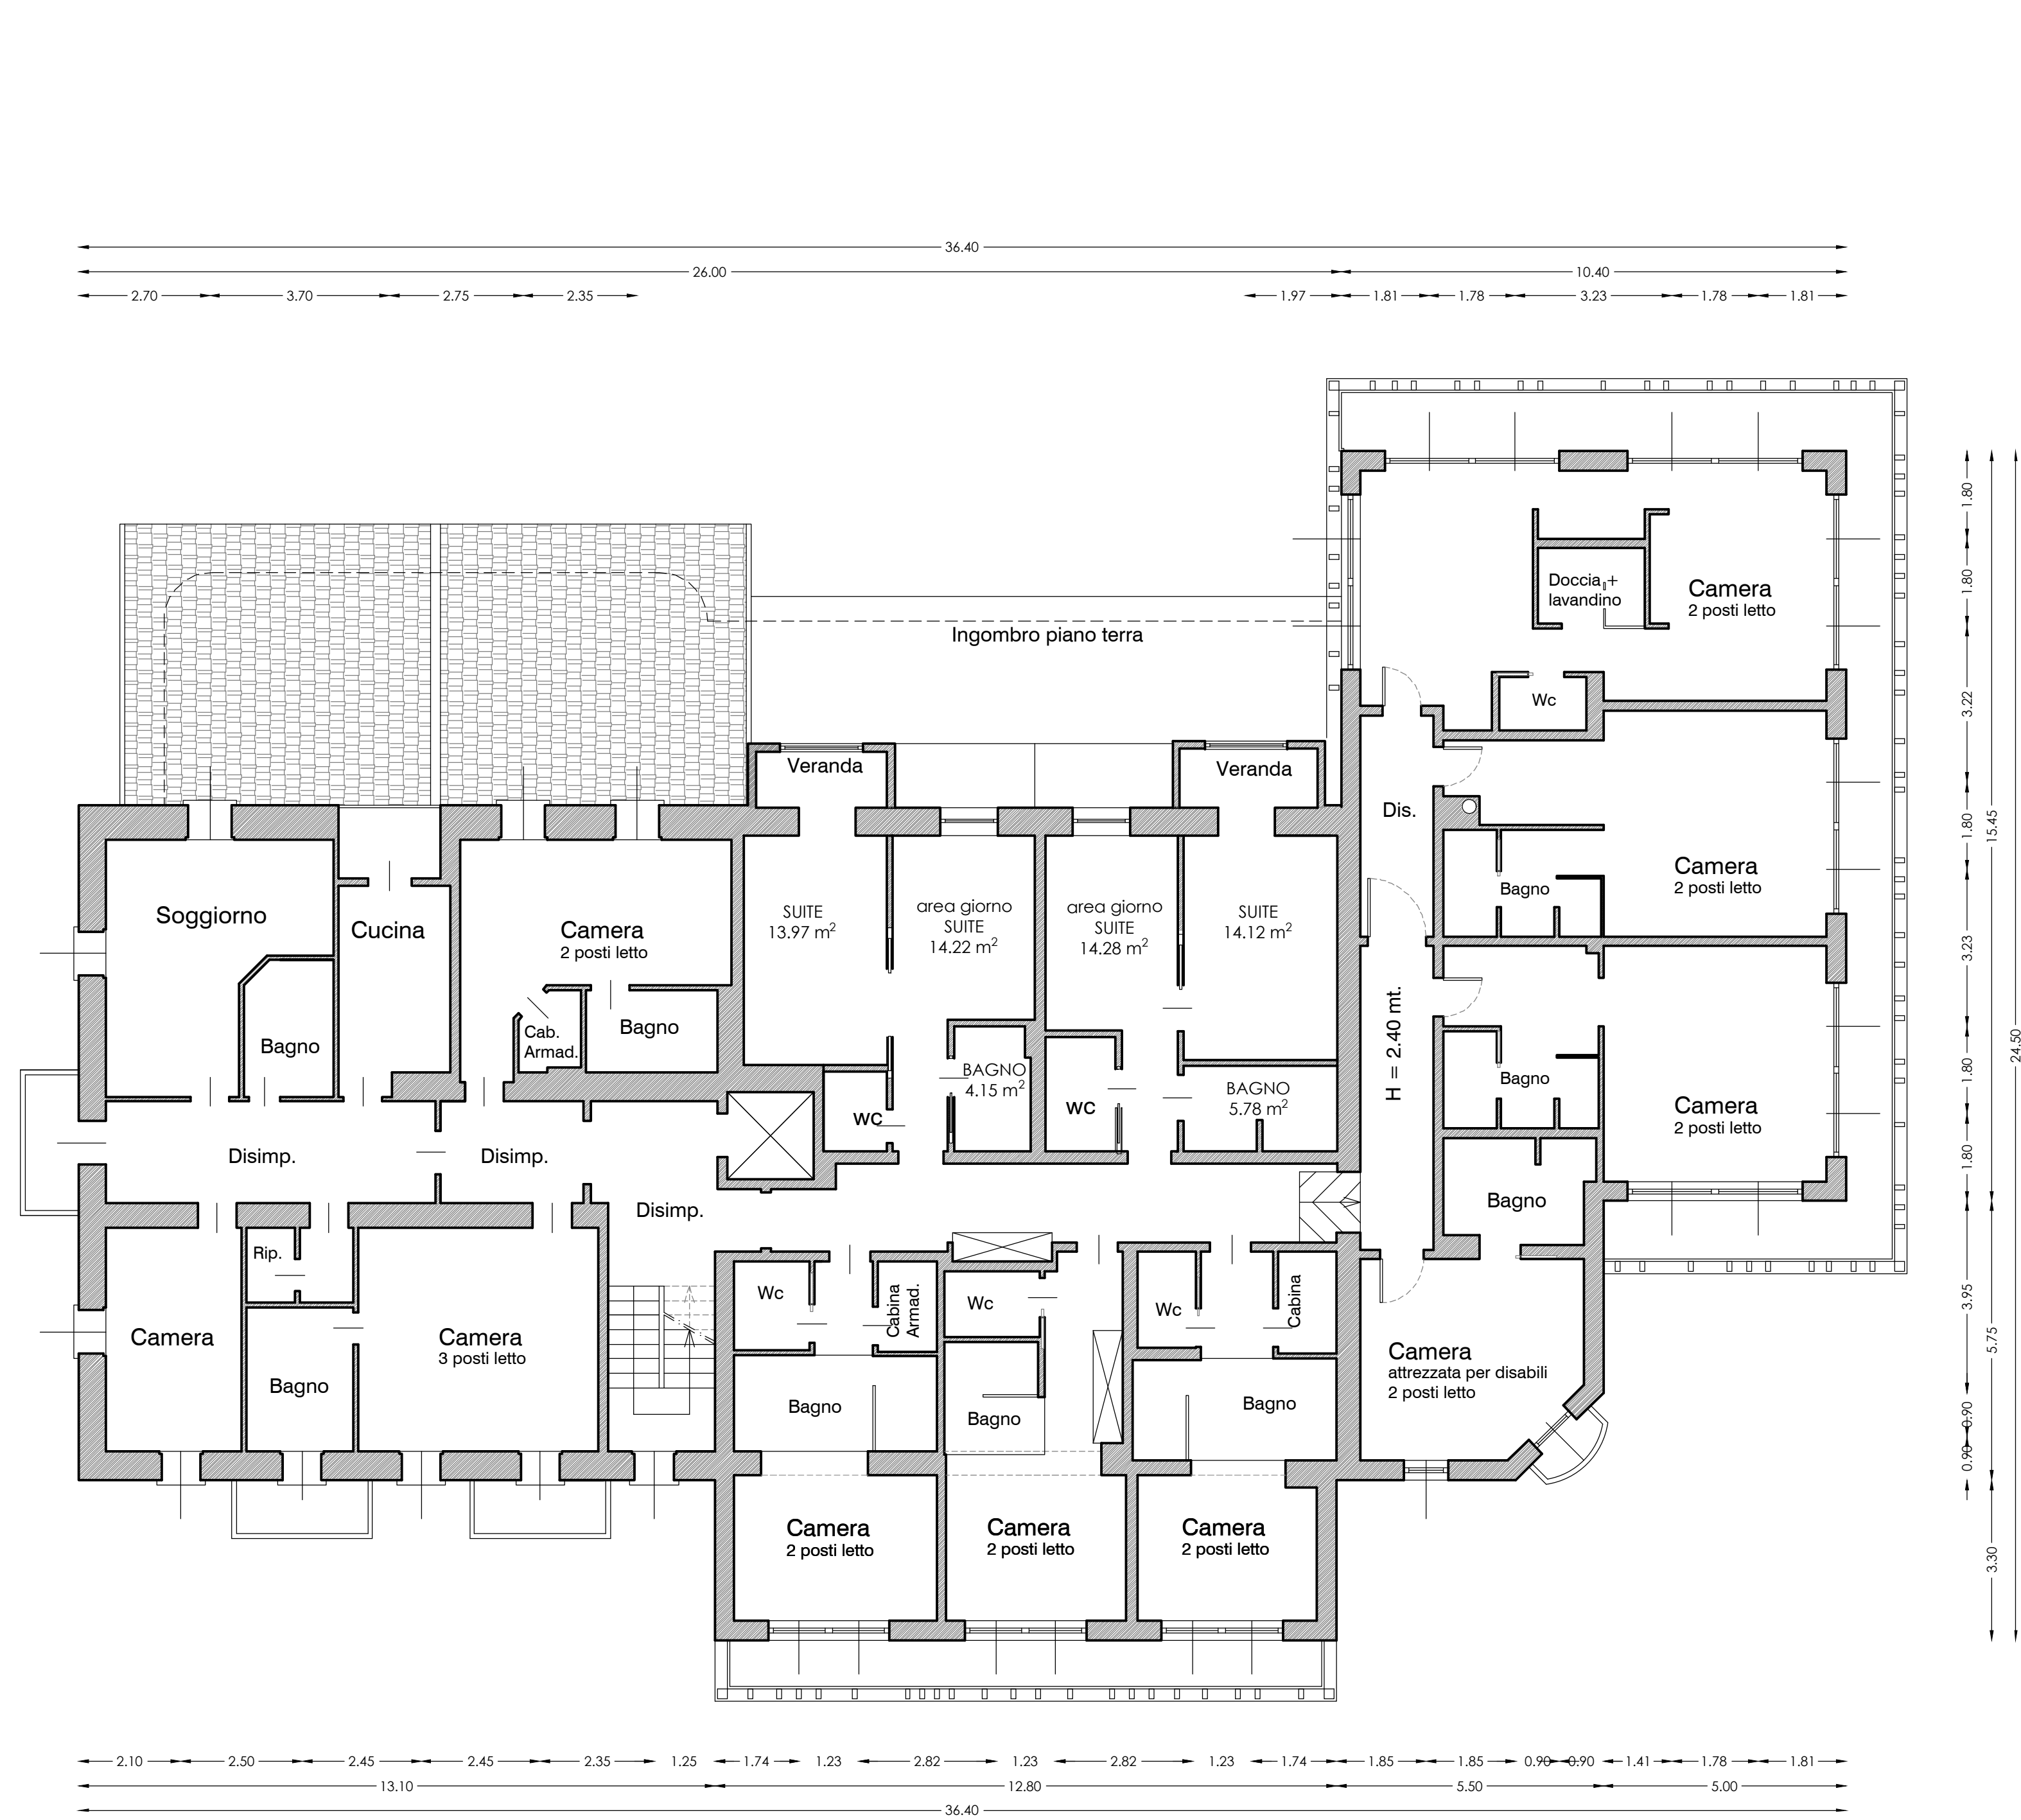


PIANO SECONDO

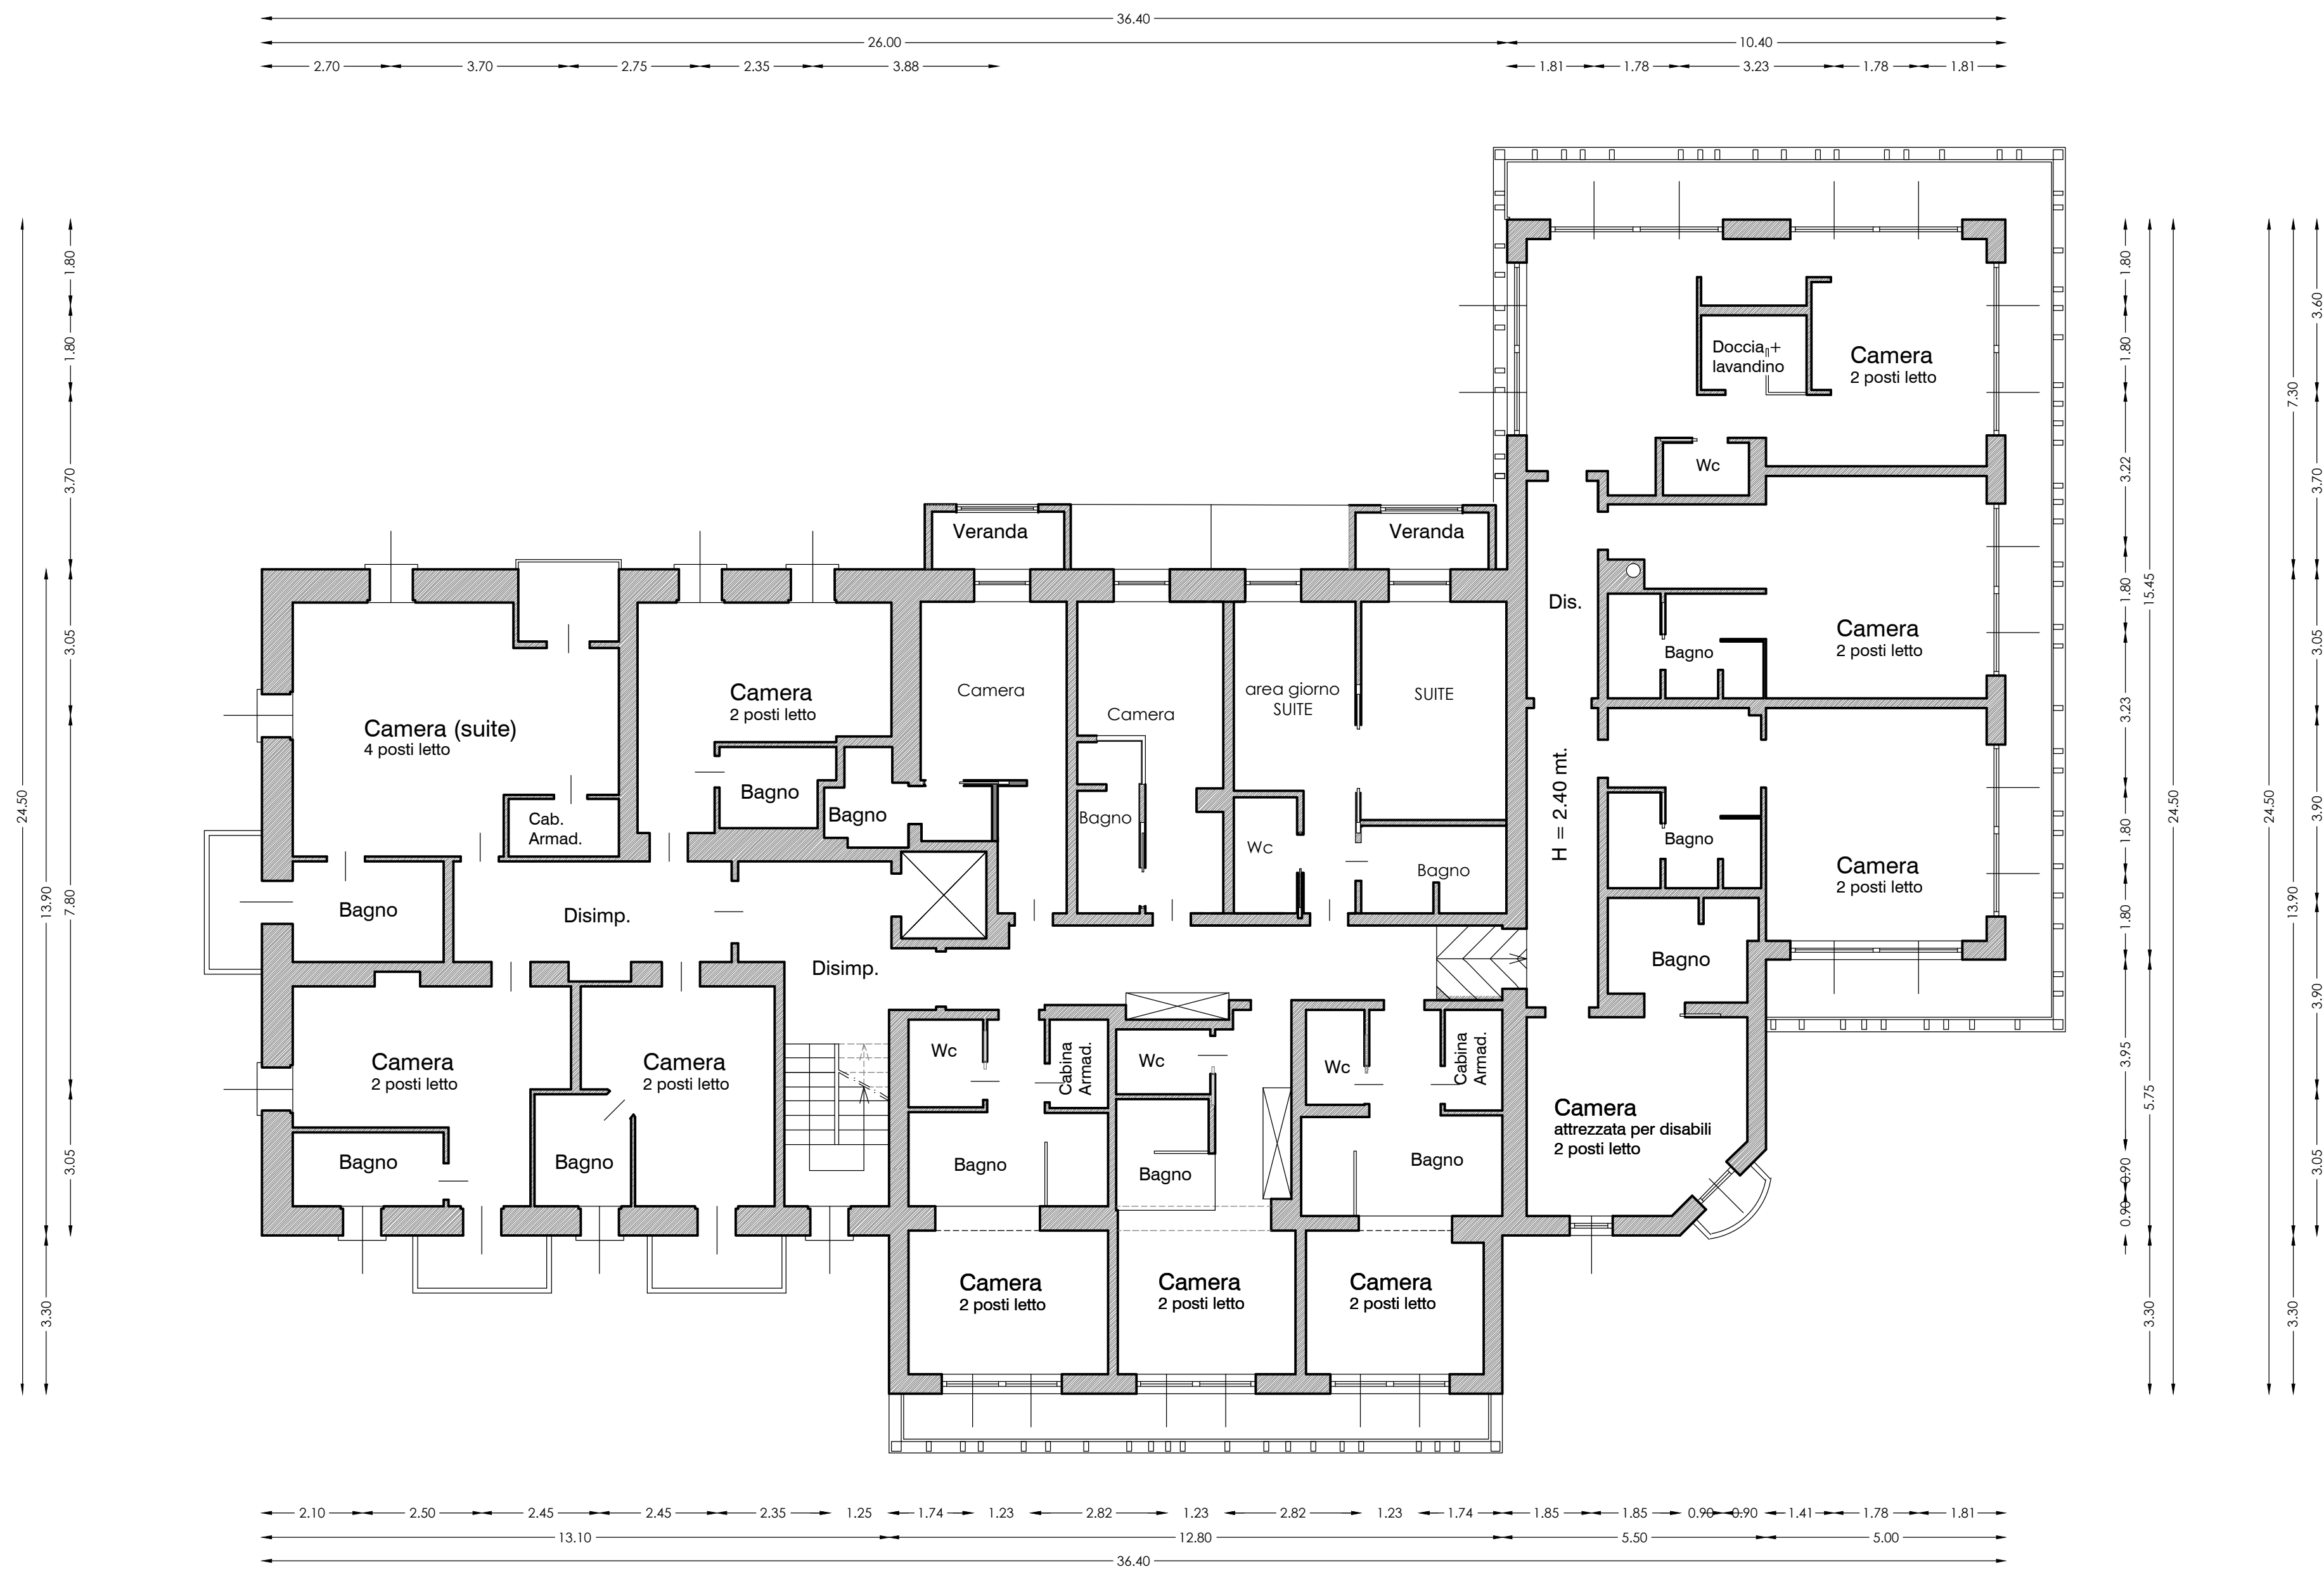

PIANO TERZO

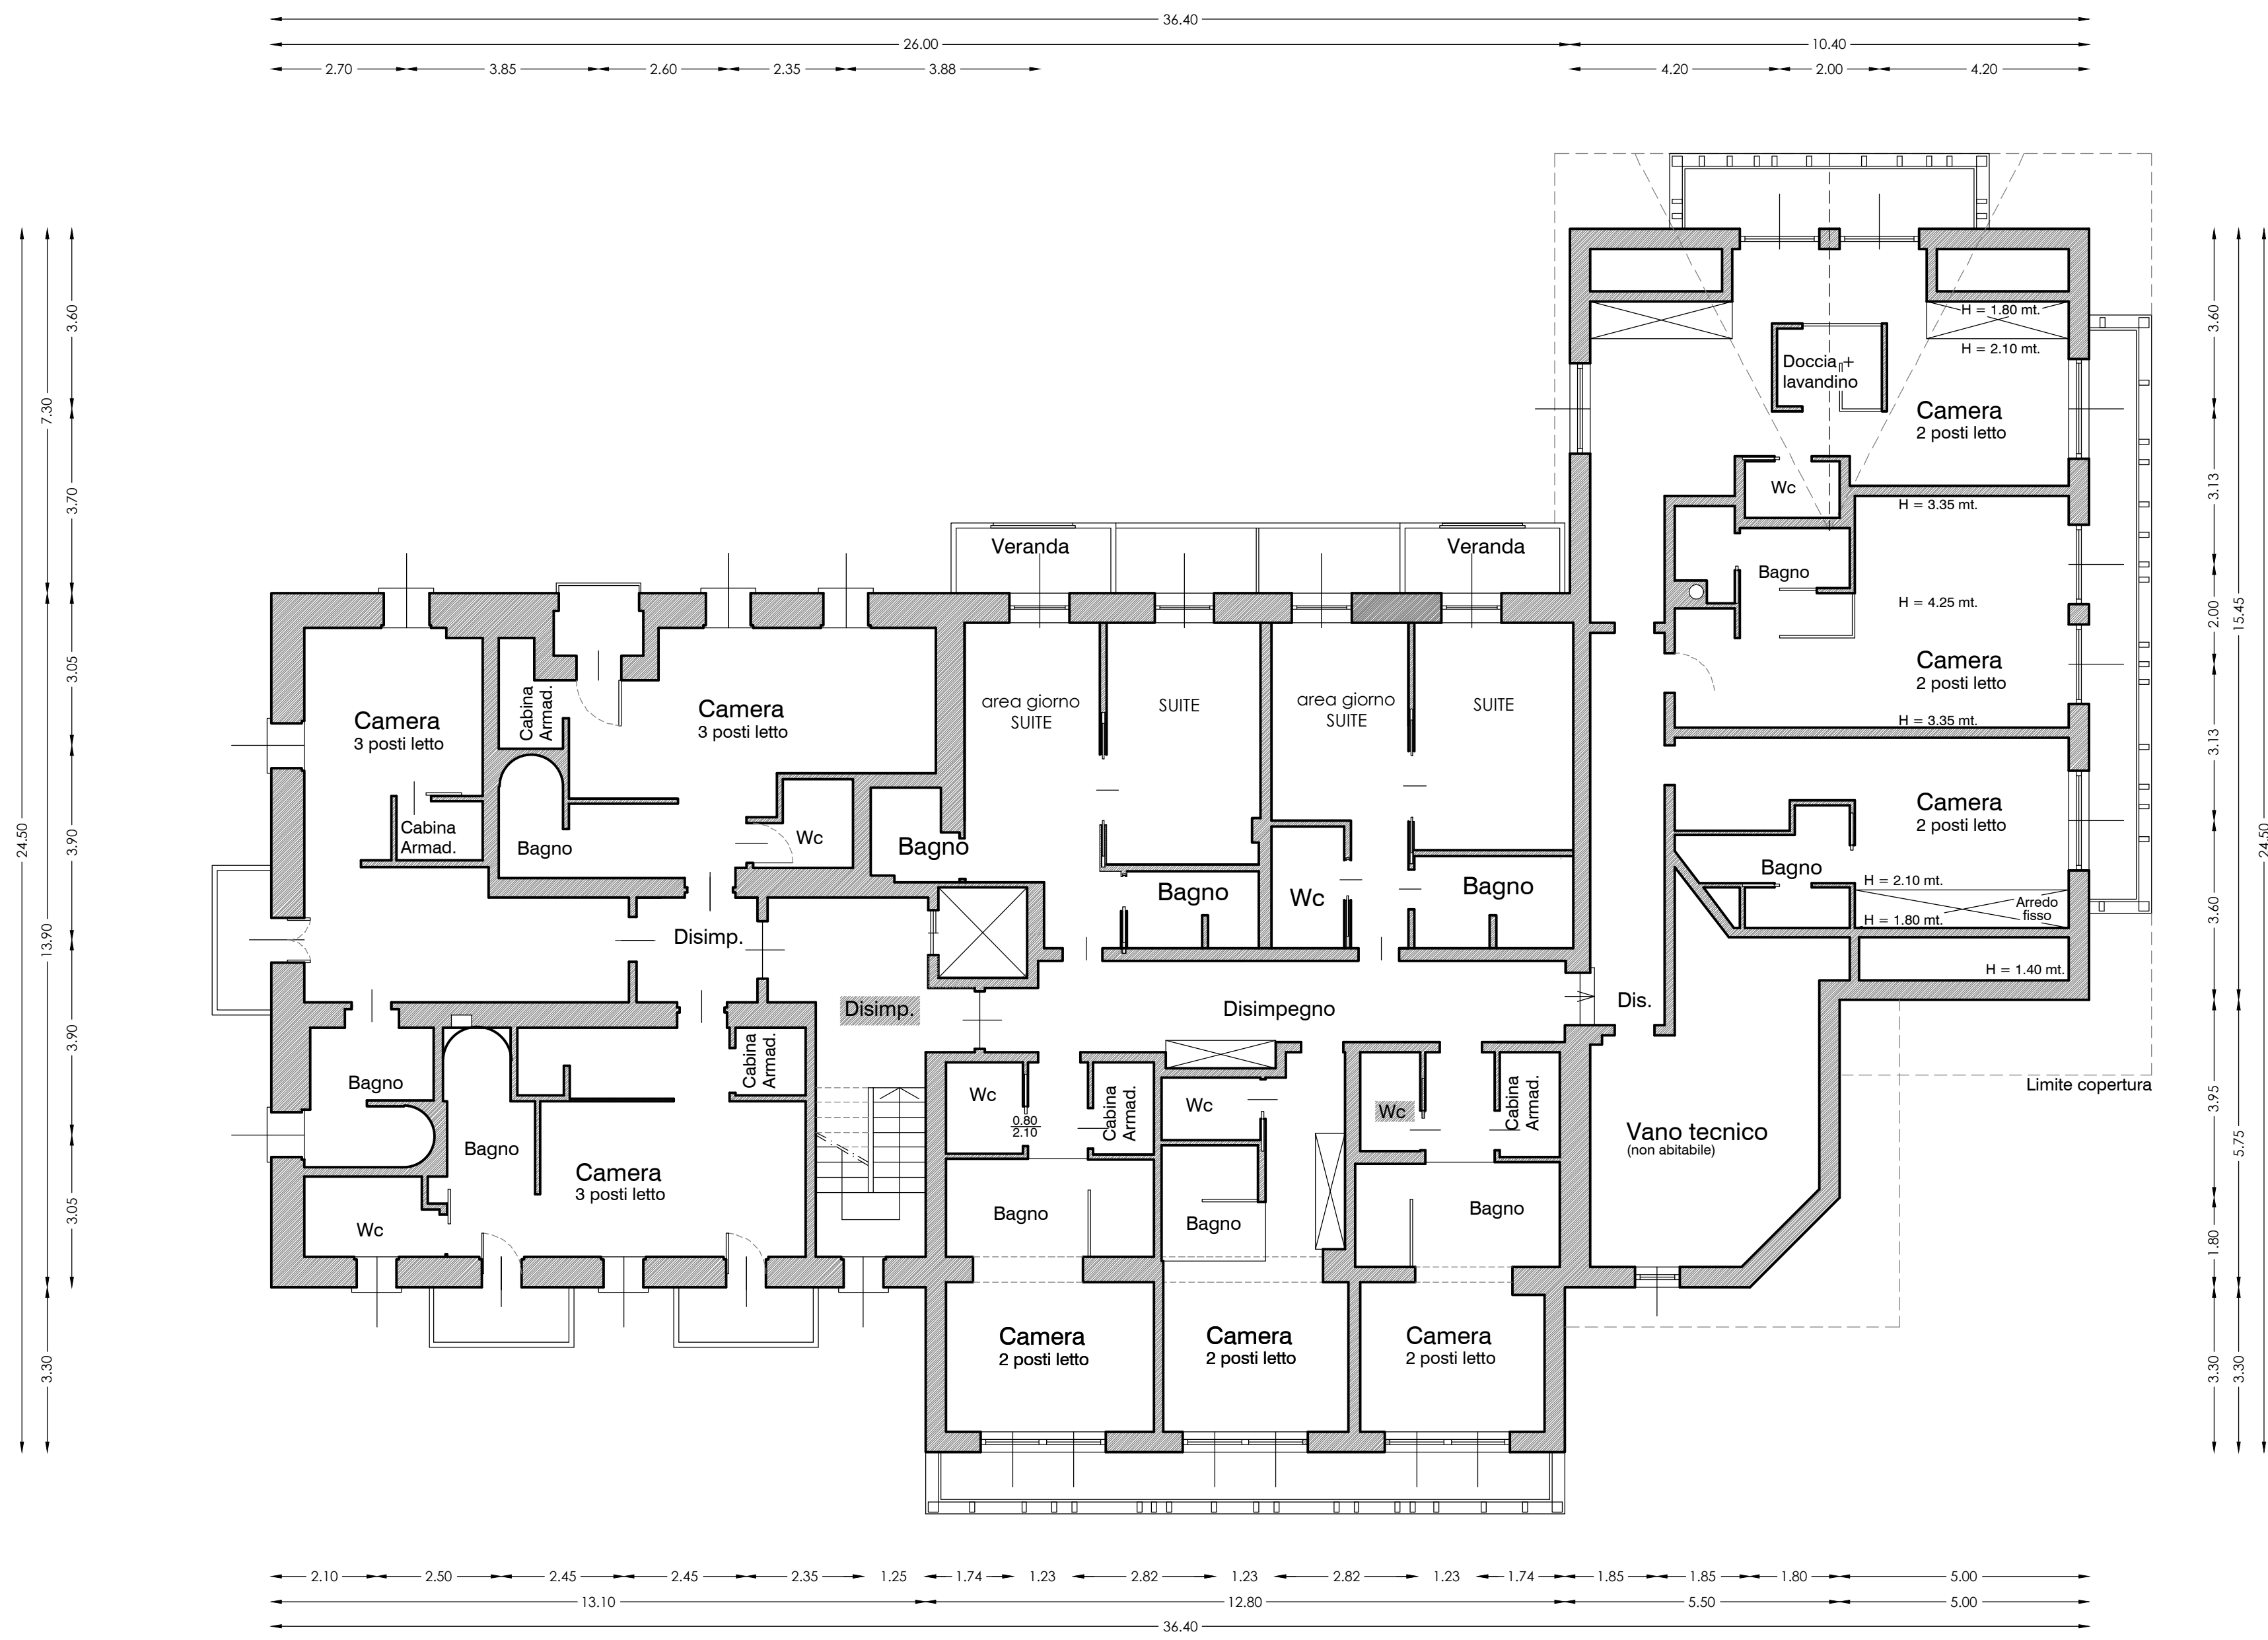

PIANO MANSARDA

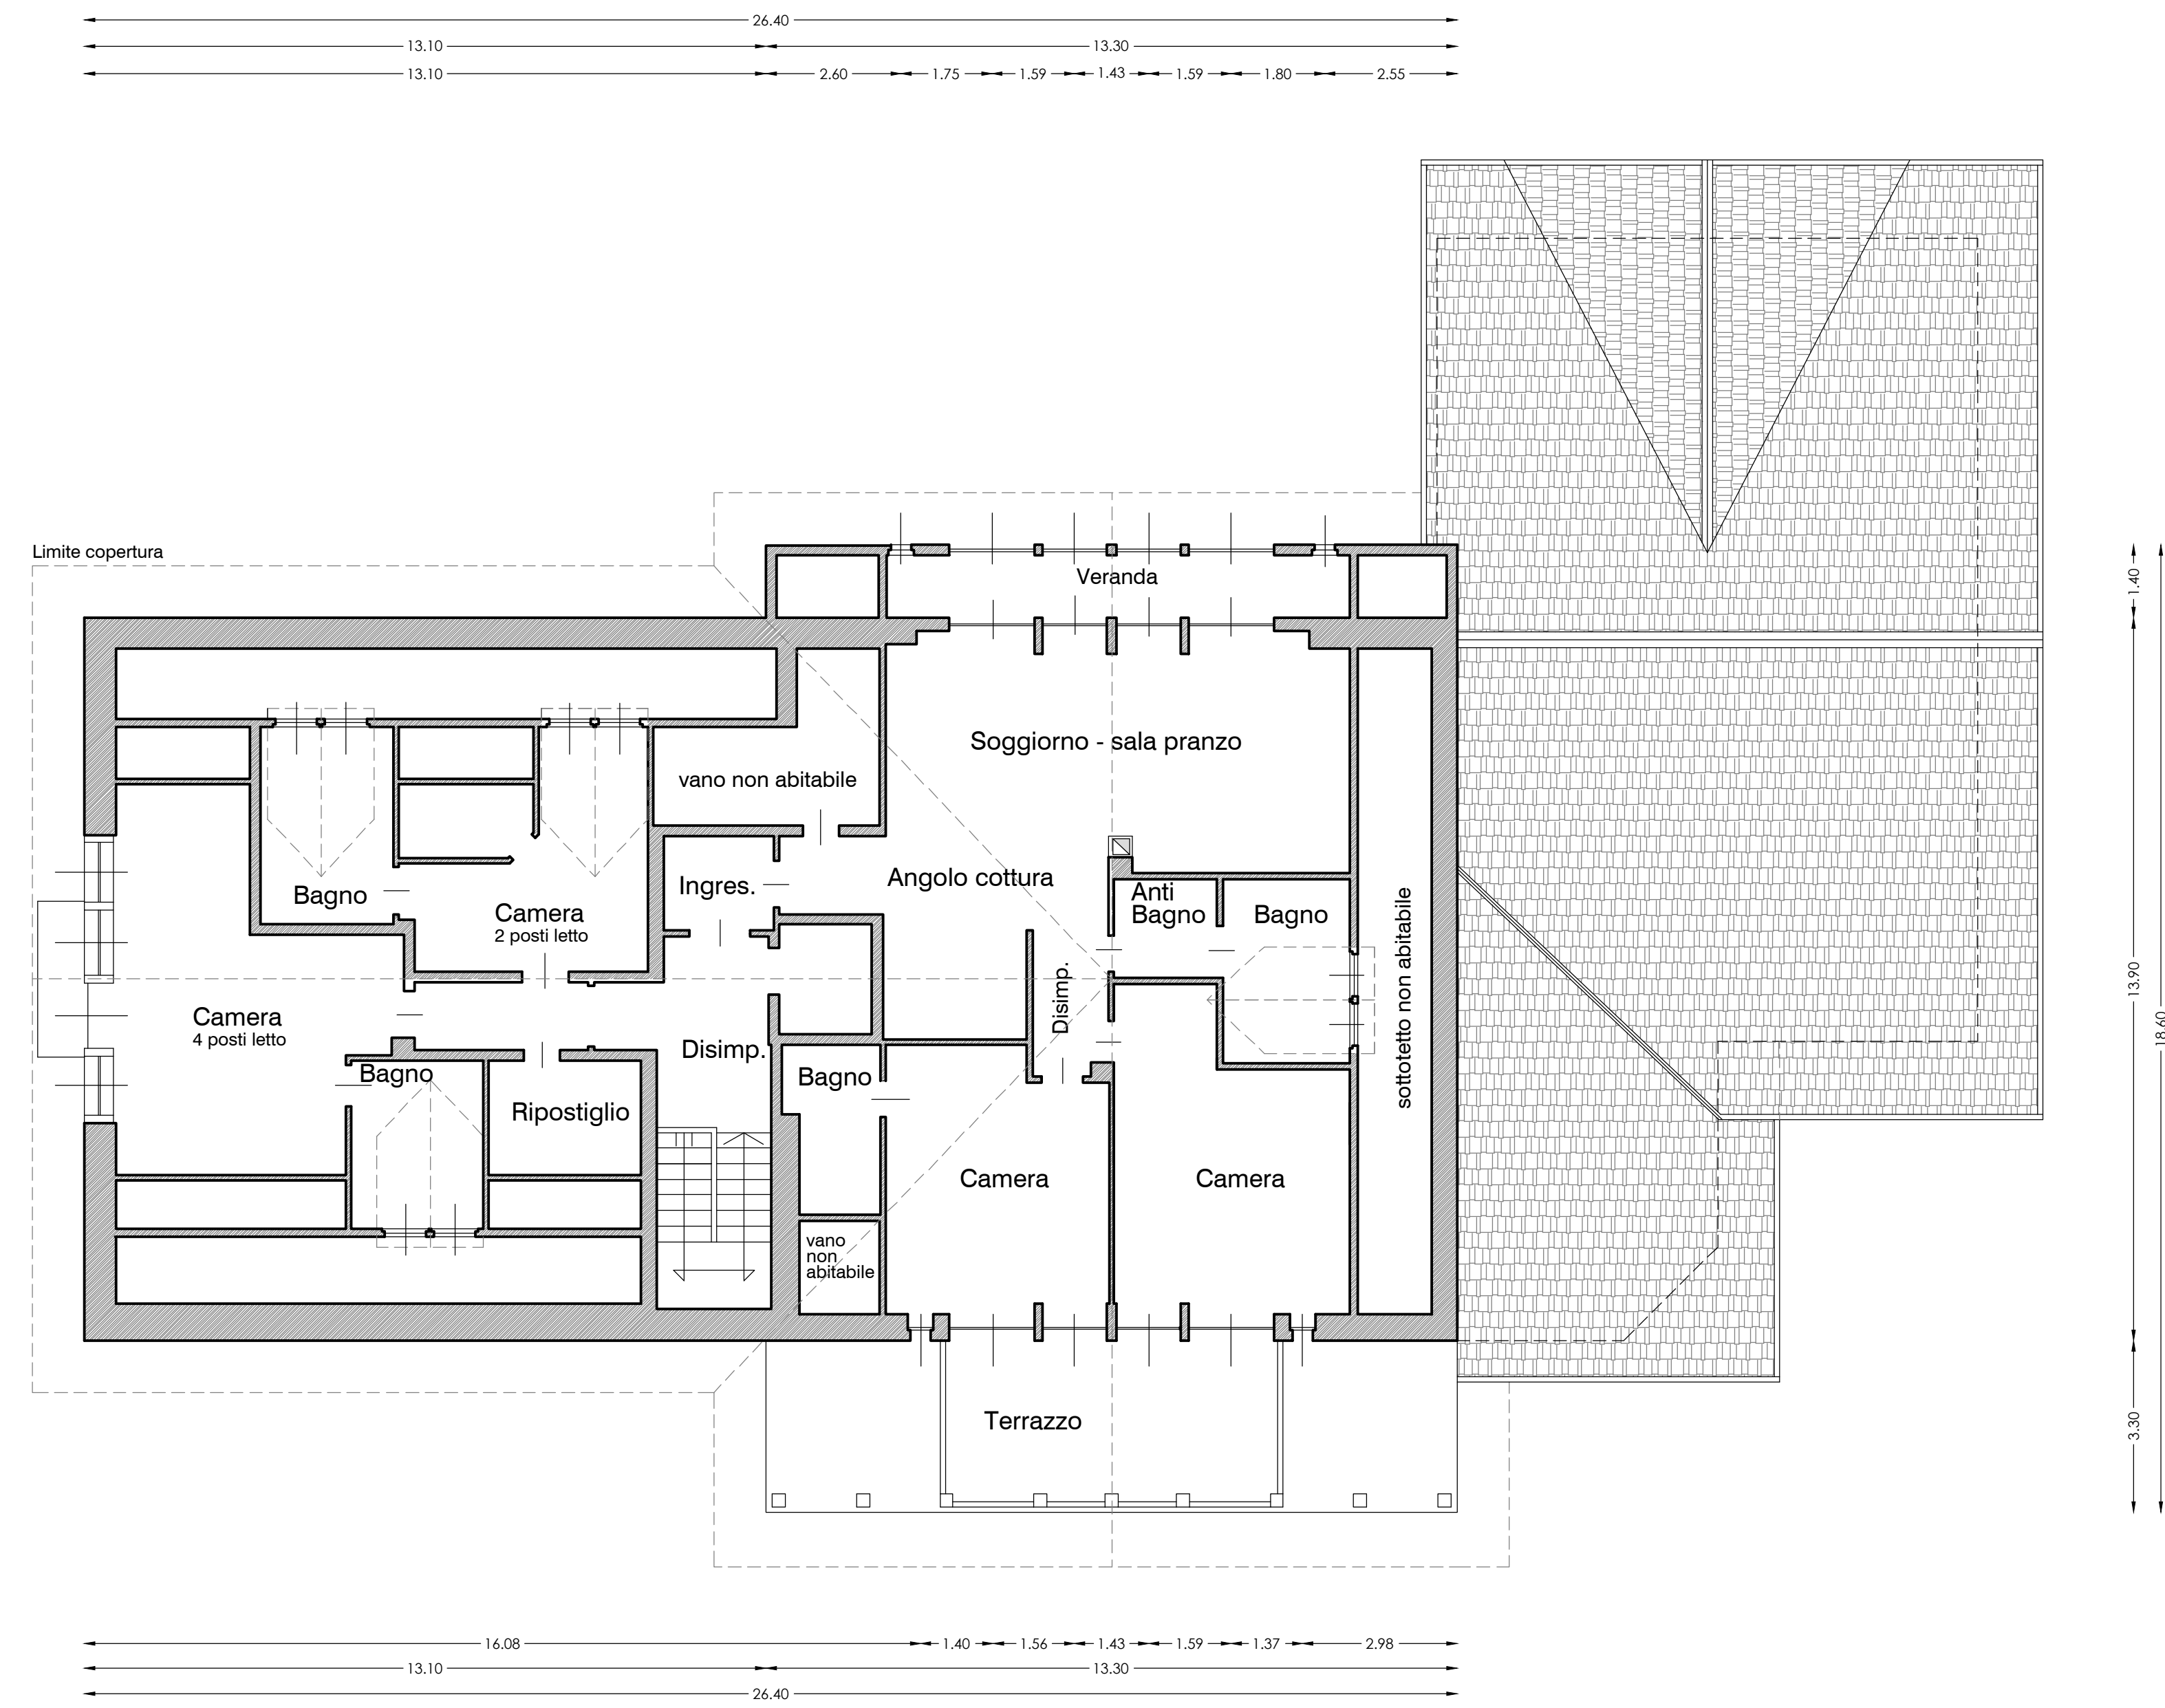



STUDIO ASSOCIATO
D.M.P.

Geometra **MOTINI DAVIDE** - C.F. 01710700107 - 050121 - Livorno (LI)
Geometra **PINI MASSIMO** - C.F. 01710700107 - 050121 - Livorno (LI)
Architetto **SCARFONE BRIAN** - C.F. 01710700107 - 050121 - Livorno (LI)

Comune: **LIVIGNO** Provincia: **SONDRIO**

Località/Via: **DALA GESA**

Identificazione catastale:
Foglio n. 30 Mapp. n. 37-897

Progetto: **AMMODERNAMENTO MEDIANTE
AMPLIAMENTO DELLA STRUTTURA
TURISTICO-RICETTIVA ALL'INSEGNA
"ALBERGO SPÖL" CON
TRASFORMAZIONE DA 4 A 5 STELLE**

Oggetto: **PIANTE APPROVATE**

Committenti: **SOC. "ALBERGO SPÖL" S.R.L.**

Tavola:

C

Scala:

1:100

Data:

NOVEMBRE 2024

File:

2024 / HOTEL SPÖL / AMPLIAMENTO WELLNESS E DEPENDANCE

Aggiornamenti:

Data:

DSGN: **M.M.** CNTL: **DMP2**

I tecnici

Questo disegno è di proprietà dello Studio Associato D.M.P. Non è vietata la ristampa o l'uso di questo disegno per scopi non commerciali.