


Schema sezioni


Scala 1:200

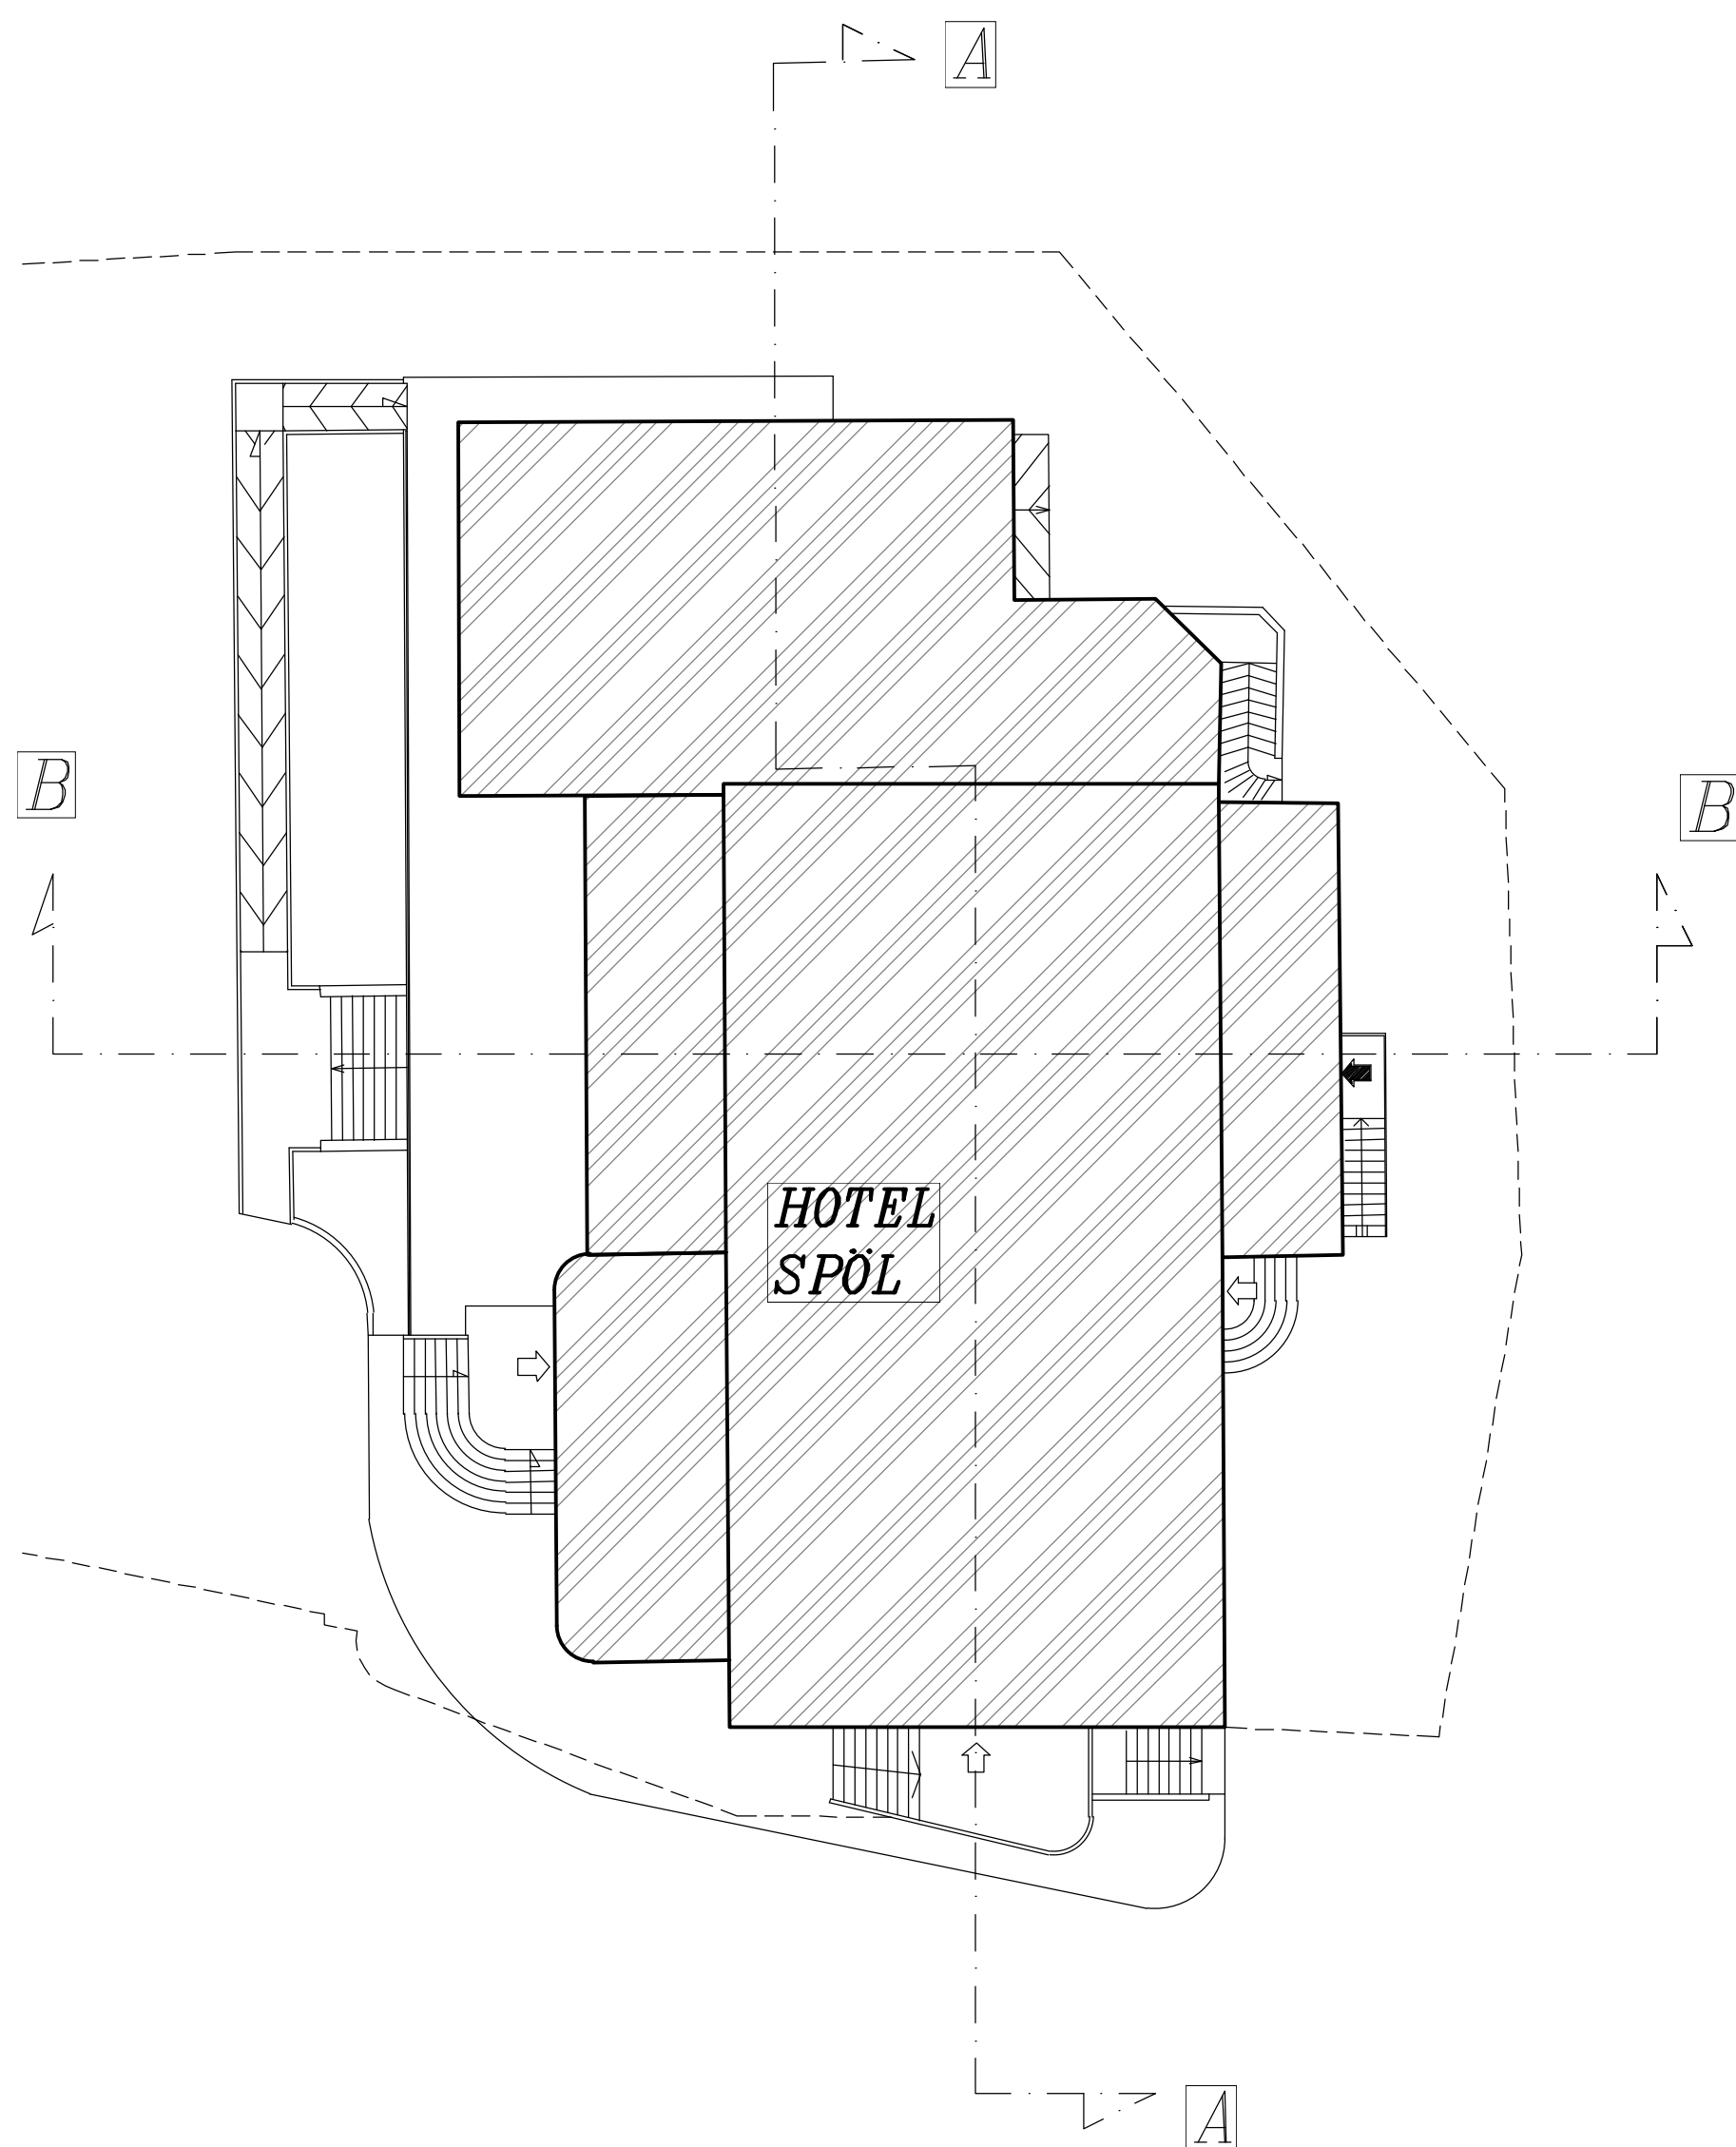

SEZIONE A-A



SEZIONE B-B

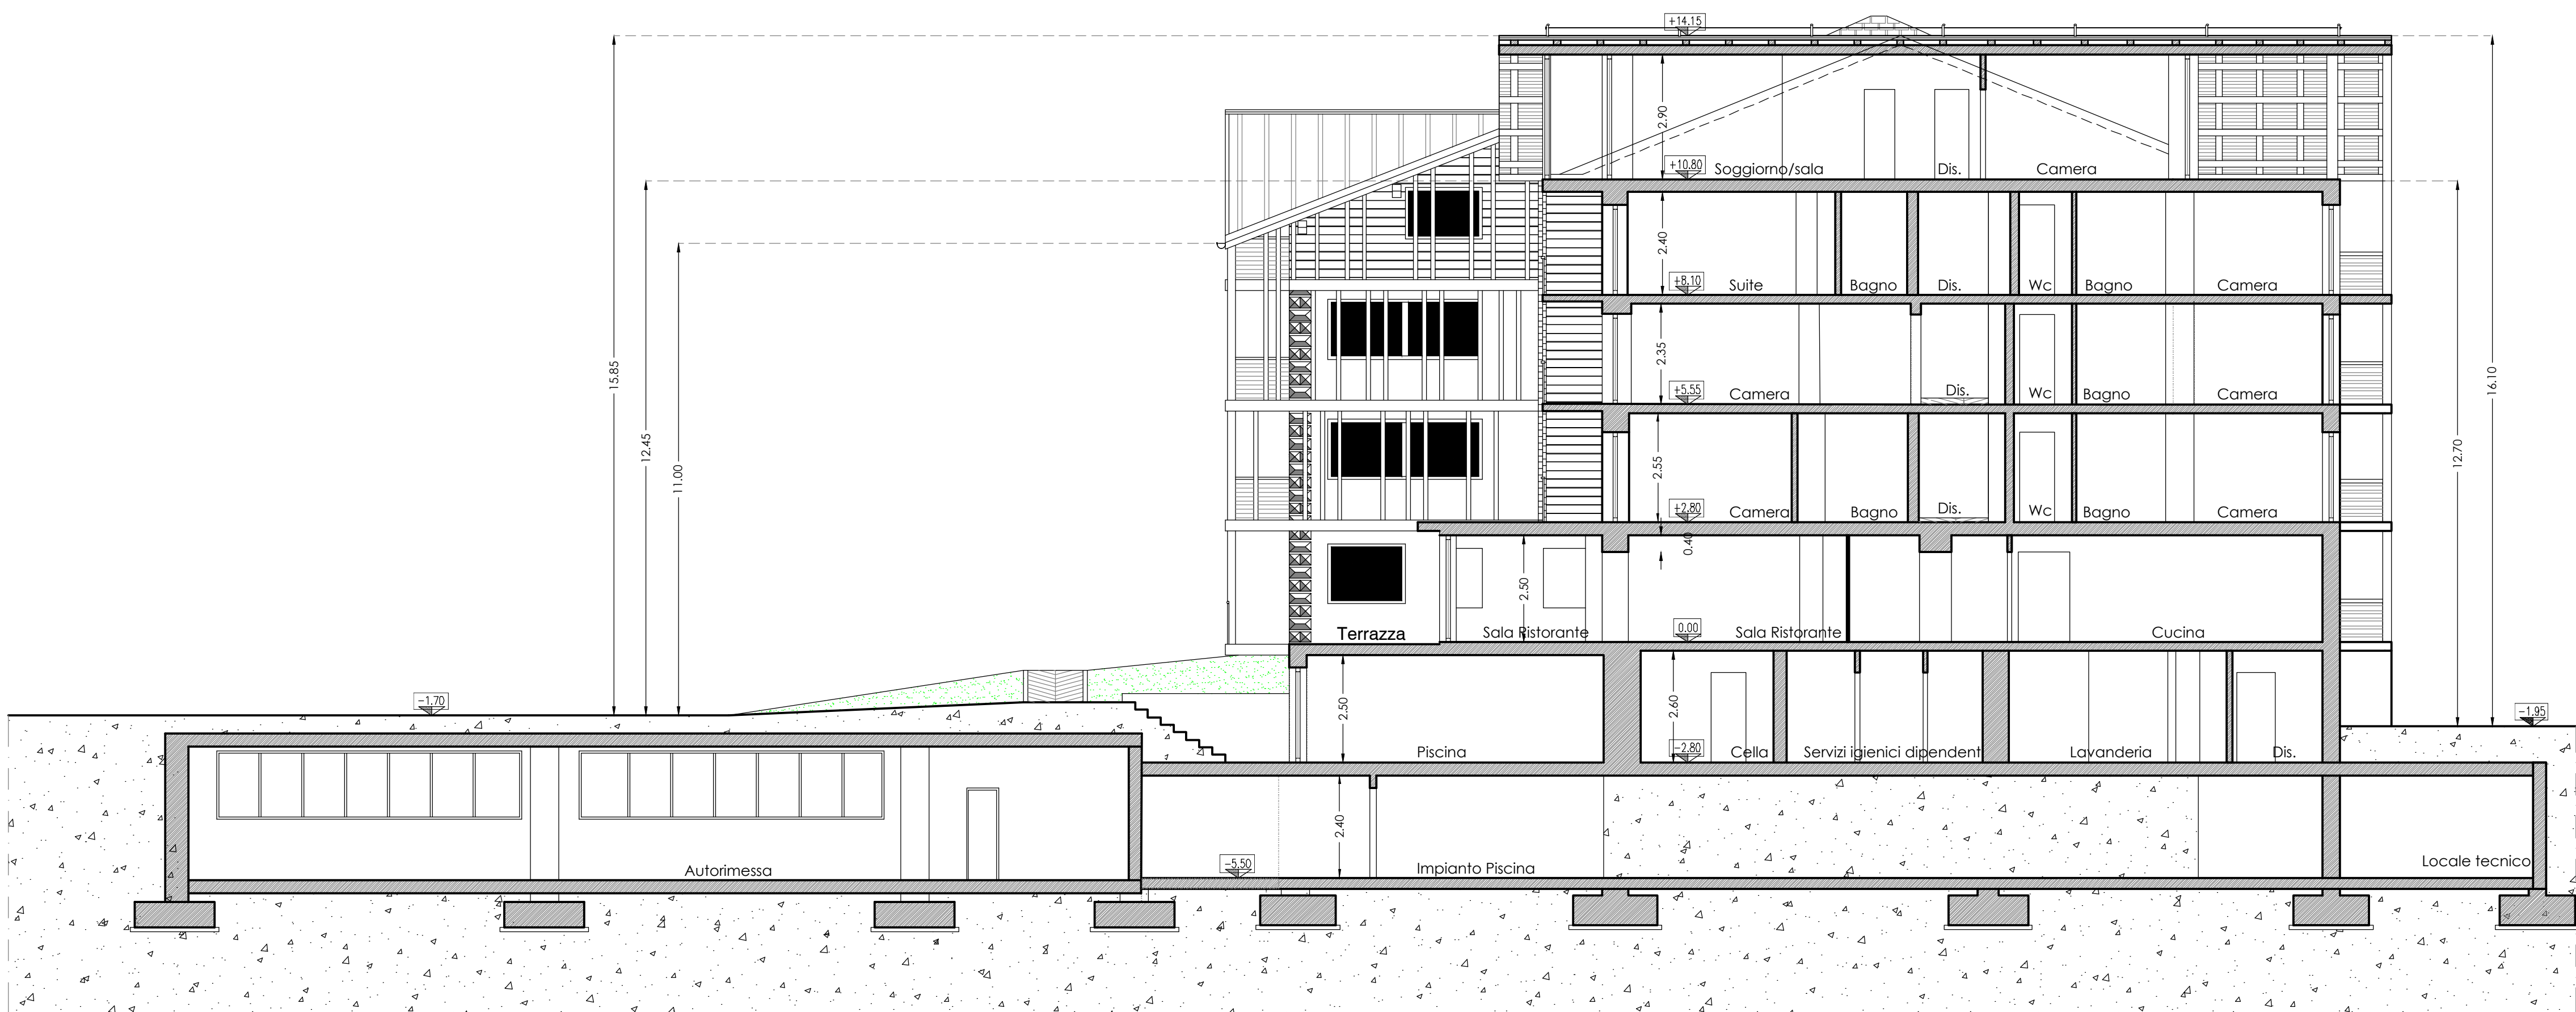

Geometra MOTINI DAVIDE c.f. MIT DVD 65721 E621U Collegio Geometri Prov. di Sondrio n.1043
Geometra PINI MASSIMO c.f. PNI MSM 72A18 E200R Collegio Geometri Prov. di Sondrio n.1158
Architetto BORMOLINI BRIAN c.f. BRM BRN 88A24 Z133B Ordine Architetti Prov. di Sondrio n.515

Comune: LIVIGNO Provincia: SONDRIO

Località/Via : DALA GESA

Identificazione catastale :
Foglio n. 30 Mapp. n. 37-897

Progetto : AMMODERNAMENTO MEDIANTE
AMPLIAMENTO DELLA STRUTTURA
TURISTICO-RICETTIVA ALL'INSEGNA
"ALBERGO SPÖL" CON
TRASFORMAZIONE DA 4 A 5 STELLE

Oggetto : SEZIONI APPROVATE

Committenti : SOC. "ALBERGO SPÖL" S.R.L.

Tavola :
Scala :
1:100

Data :
NOVEMBRE 2024

File :
2024 / HOTEL SPÖL / AMPLIAMENTO WELLNESS E DEPENDANCE

Aggiornamenti :
Data :
Data :

DSGN : M.M. CNTL : DMP2

I tecnici