


PIANO SEMINTERRATO

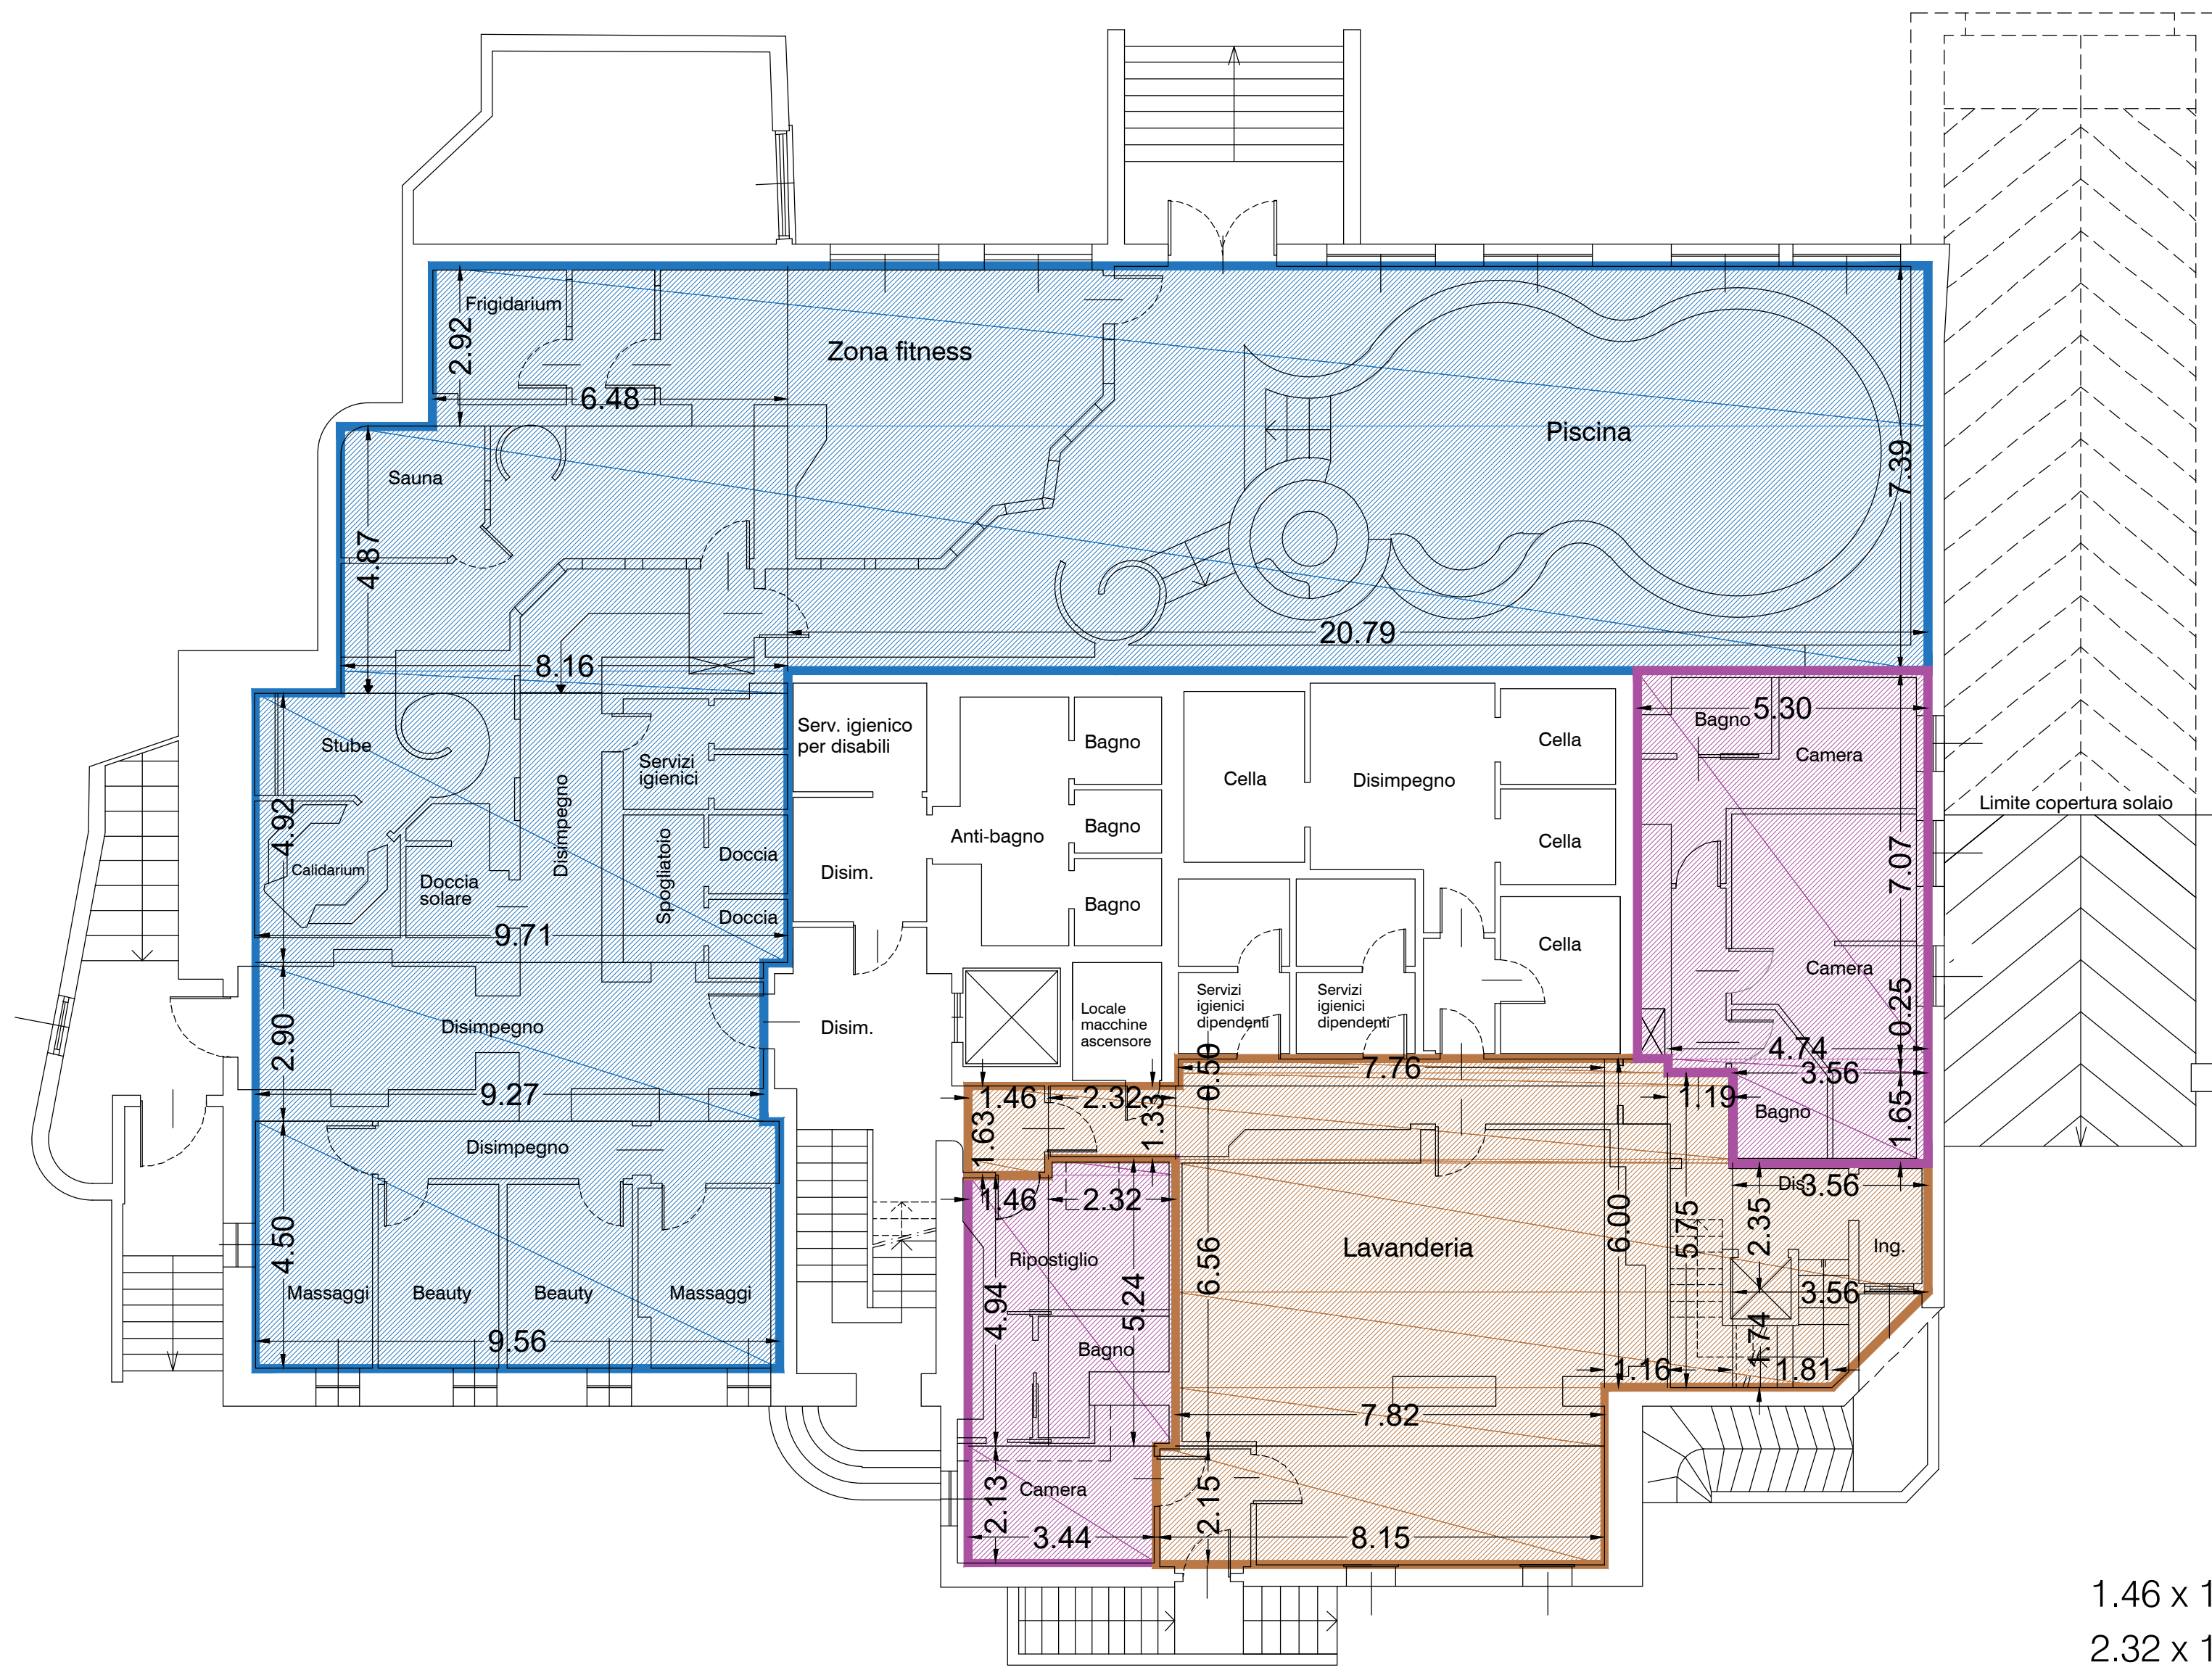

9.56 x 4.50 = mq. 43.02  
9.27 x 2.90 = mq. 26.88  
9.71 x 4.92 = mq. 47.77  
8.16 x 4.87 = mq. 39.74  
6.48 x 2.92 = mq. 18.92  
20.79 x 7.39 = mq. 153.64

3.56 x 1.65 = mq. 5.87  
4.74 x 0.25 = mq. 1.19  
5.30 x 7.07 = mq. 37.47  
1.46 x 4.94 = mq. 7.21  
2.32 x 5.24 = mq. 12.16  
3.44 x 2.13 = mq. 7.33


1.46 x 1.63 = mq. 2.38  
2.32 x 1.33 = mq. 3.09  
7.76 x 0.50 = mq. 3.88  
7.82 x 6.56 = mq. 51.30  
8.15 x 2.15 = mq. 17.53  
1.16 x 6.00 = mq. 6.96  
1.19 x 5.75 = mq. 6.84  
3.56 x 2.35 = mq. 8.37  
[(3.56+1.81) x 1.74] / 2 = mq. 4.67

mq. 329.97

mq. 71.23

mq. 105.02

PIANO RIALZATO

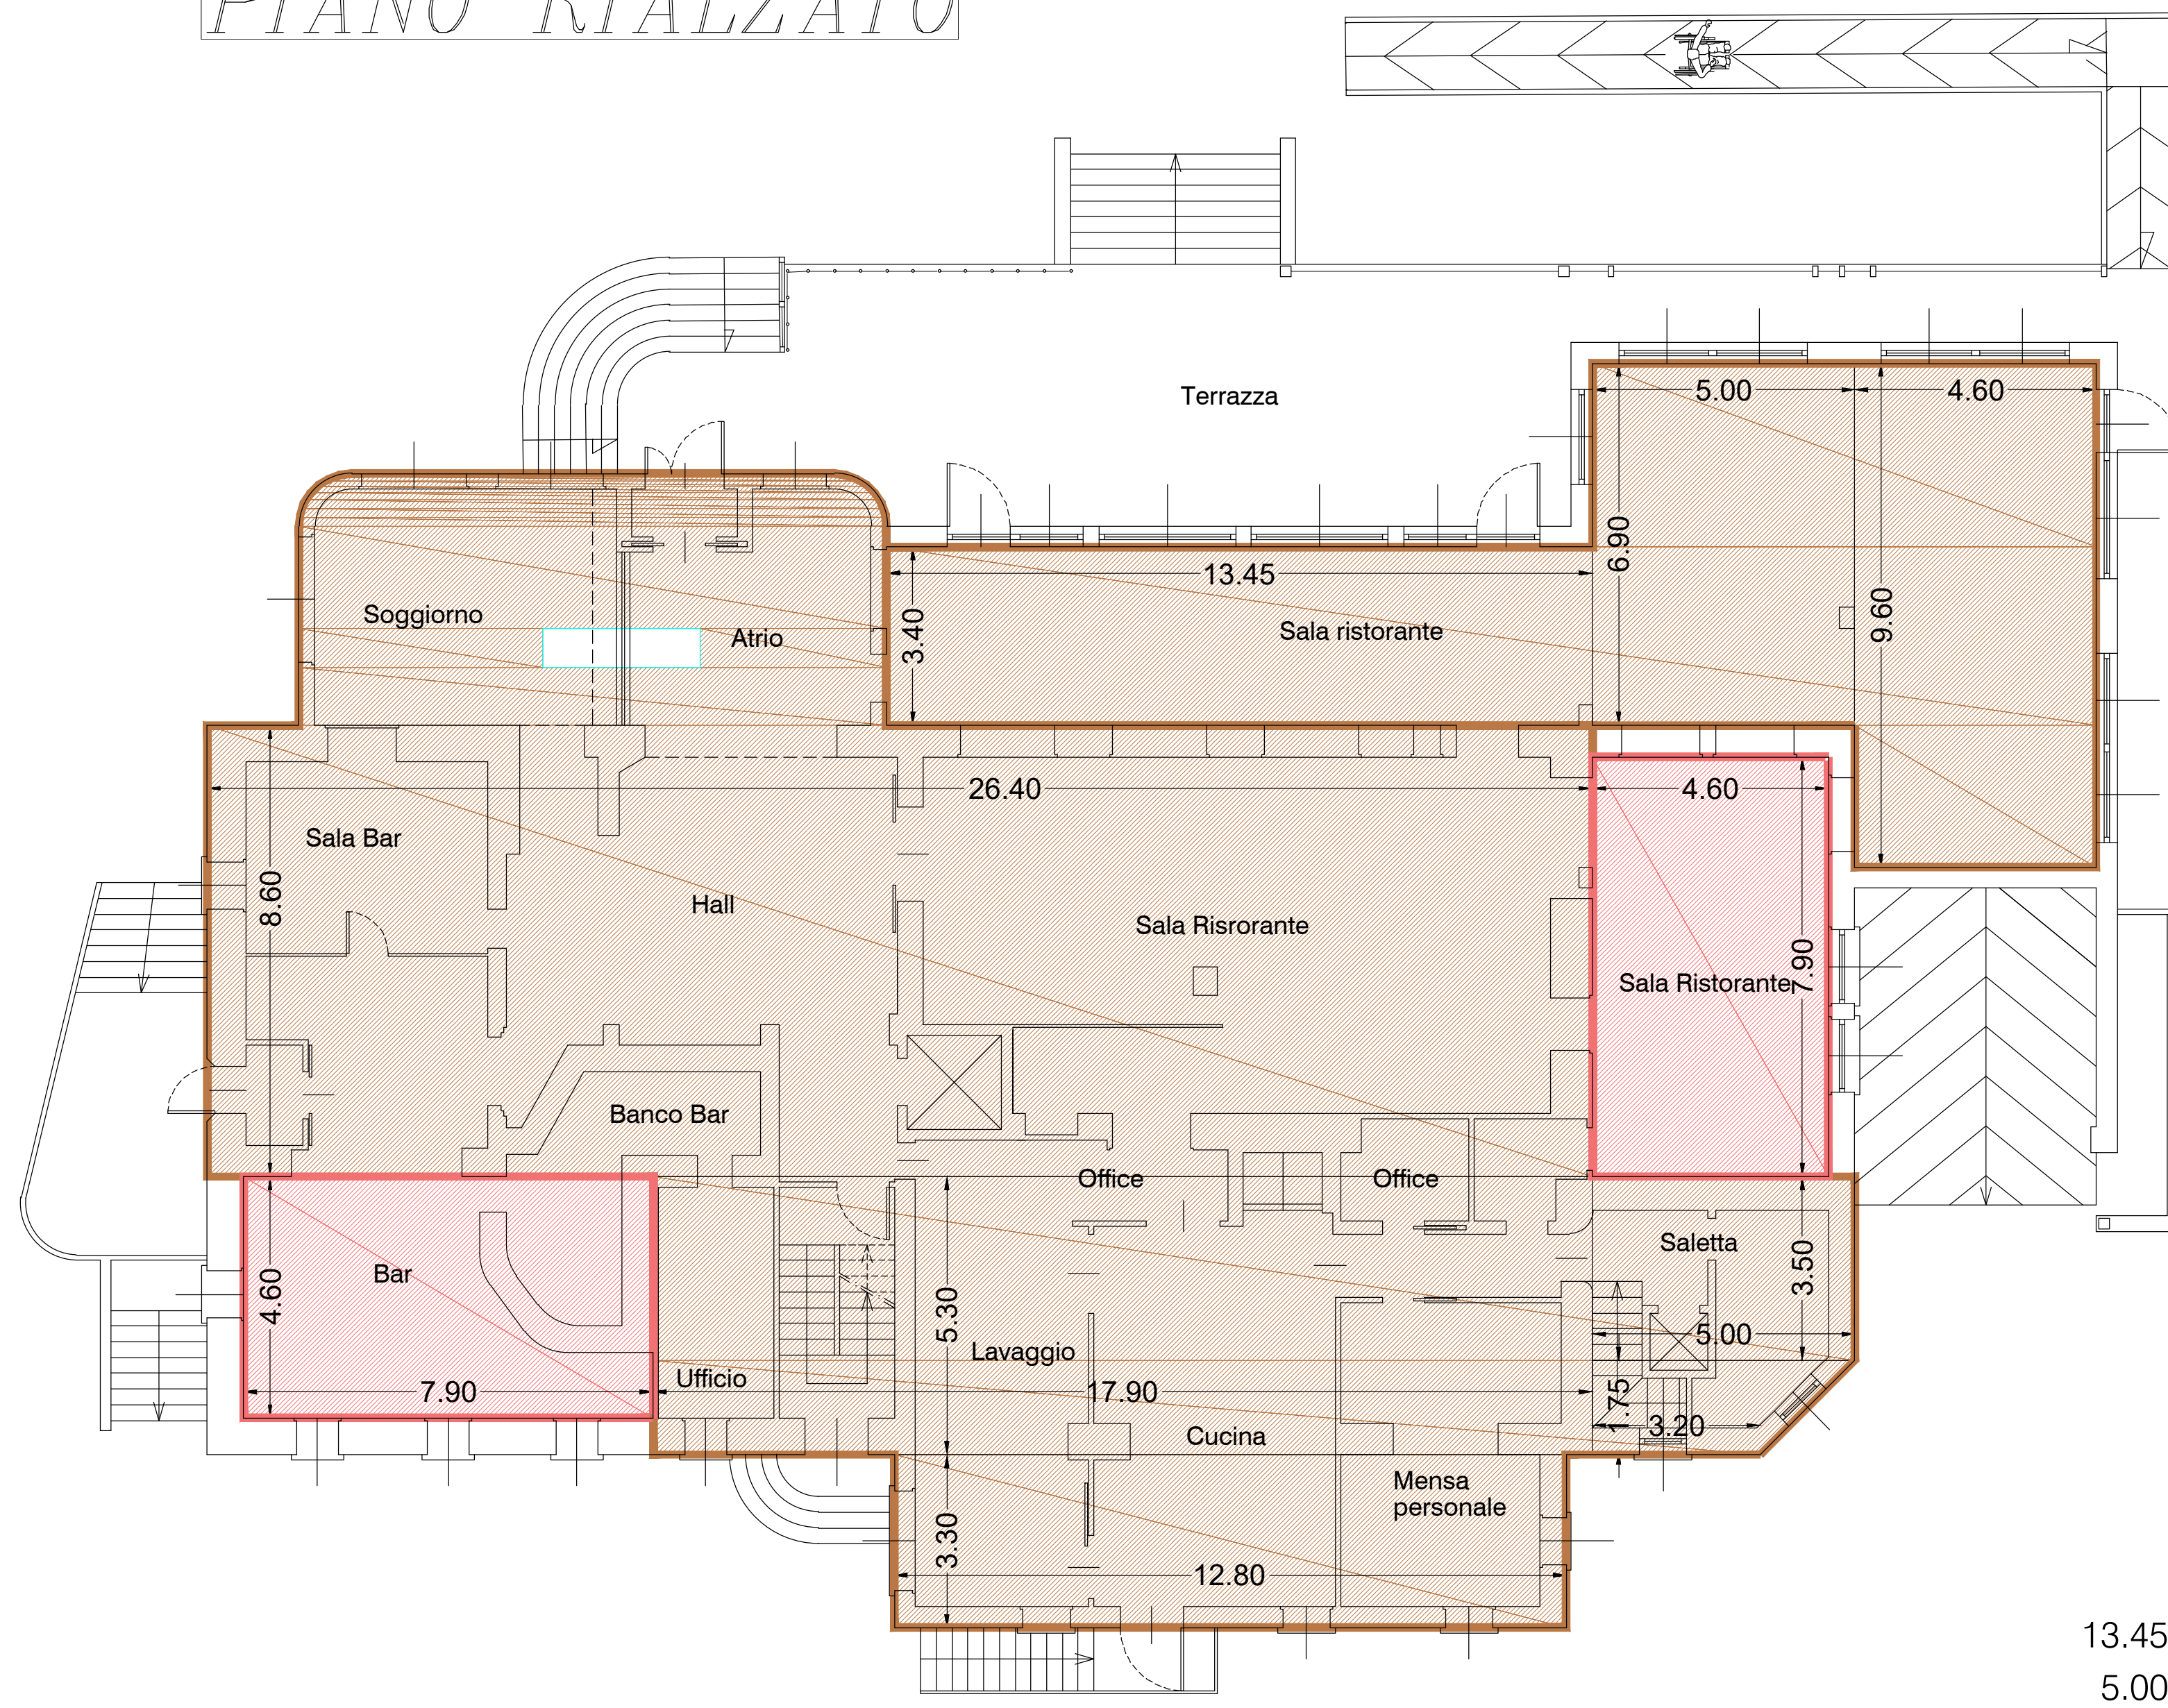


7.90 x 4.60 = mq. 36.34  
4.60 x 7.90 = mq. 36.34

mq. 72.68

mq. 566.54

PIANO PRIMO

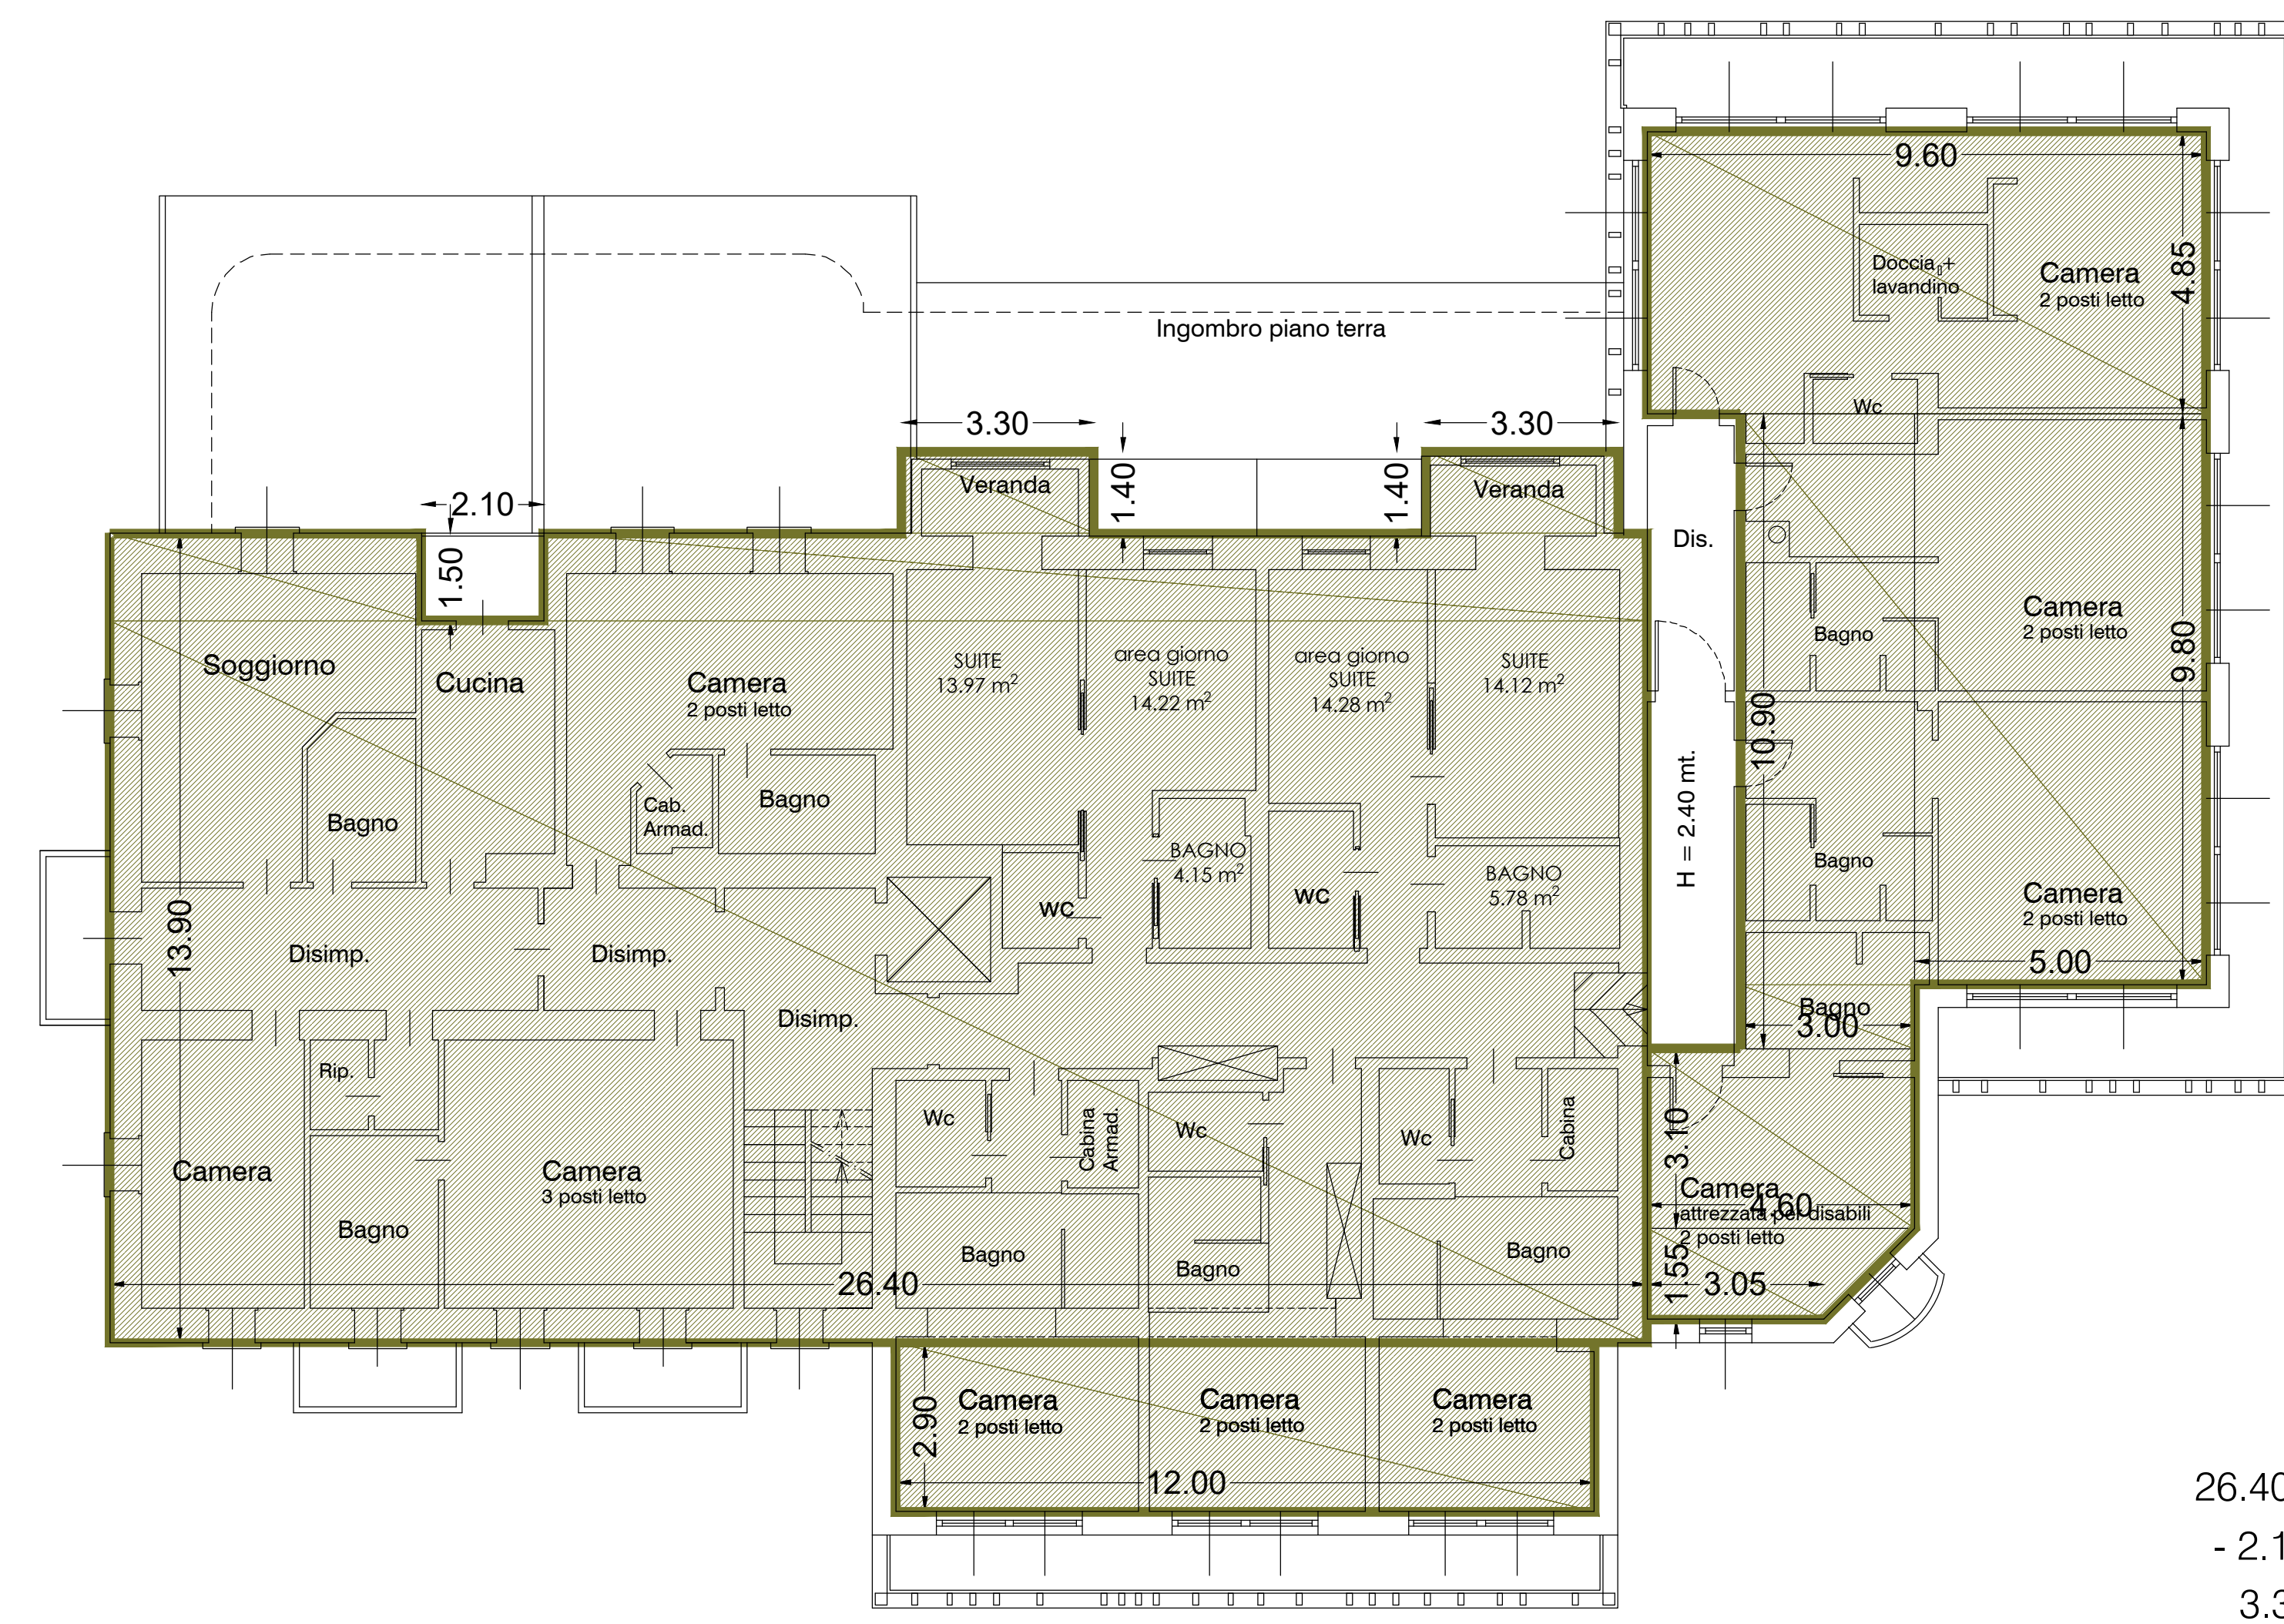

26.40 x 13.90 = mq. 366.96  
- 2.10 x 1.50 = mq. - 3.15  
3.30 x 1.40 = mq. 4.62  
3.30 x 1.40 = mq. 4.62  
12.00 x 2.90 = mq. 34.80  
[(4.60+3.05) x 1.55] / 2 = mq. 5.93  
4.60 x 3.10 = mq. 14.26  
3.00 x 10.90 = mq. 32.70  
5.00 x 9.80 = mq. 49.00  
9.60 x 4.85 = mq. 46.56

mq. 556.30

LEGENDA:

- SUPERFICIE COMMERCIALE :
- SUPERFICIE DESTINATA A SERVIZI
- SUPERFICIE DESTINATA A CAMERE
- SUPERFICIE DESTINATA A WELLNESS
- SUP. CAMERE DEL PERSONALE


CALCOLO SLP ESISTENTE

- m<sup>2</sup> 72.68 AD USO COMMERCIALE
- m<sup>2</sup> 671.56 DESTINATA A SERVIZI
- m<sup>2</sup> 1898.29 DESTINATA A CAMERE
- m<sup>2</sup> 329.97 DESTINATA A WELLNESS
- m<sup>2</sup> 71.23 CAMERE DEL PERSONALE

TOTALE SLP ESISTENTE:

72.68+671.56+1898.29+329.97+71.23 =  
= 3043.73 m<sup>2</sup>


PIANO SECONDO

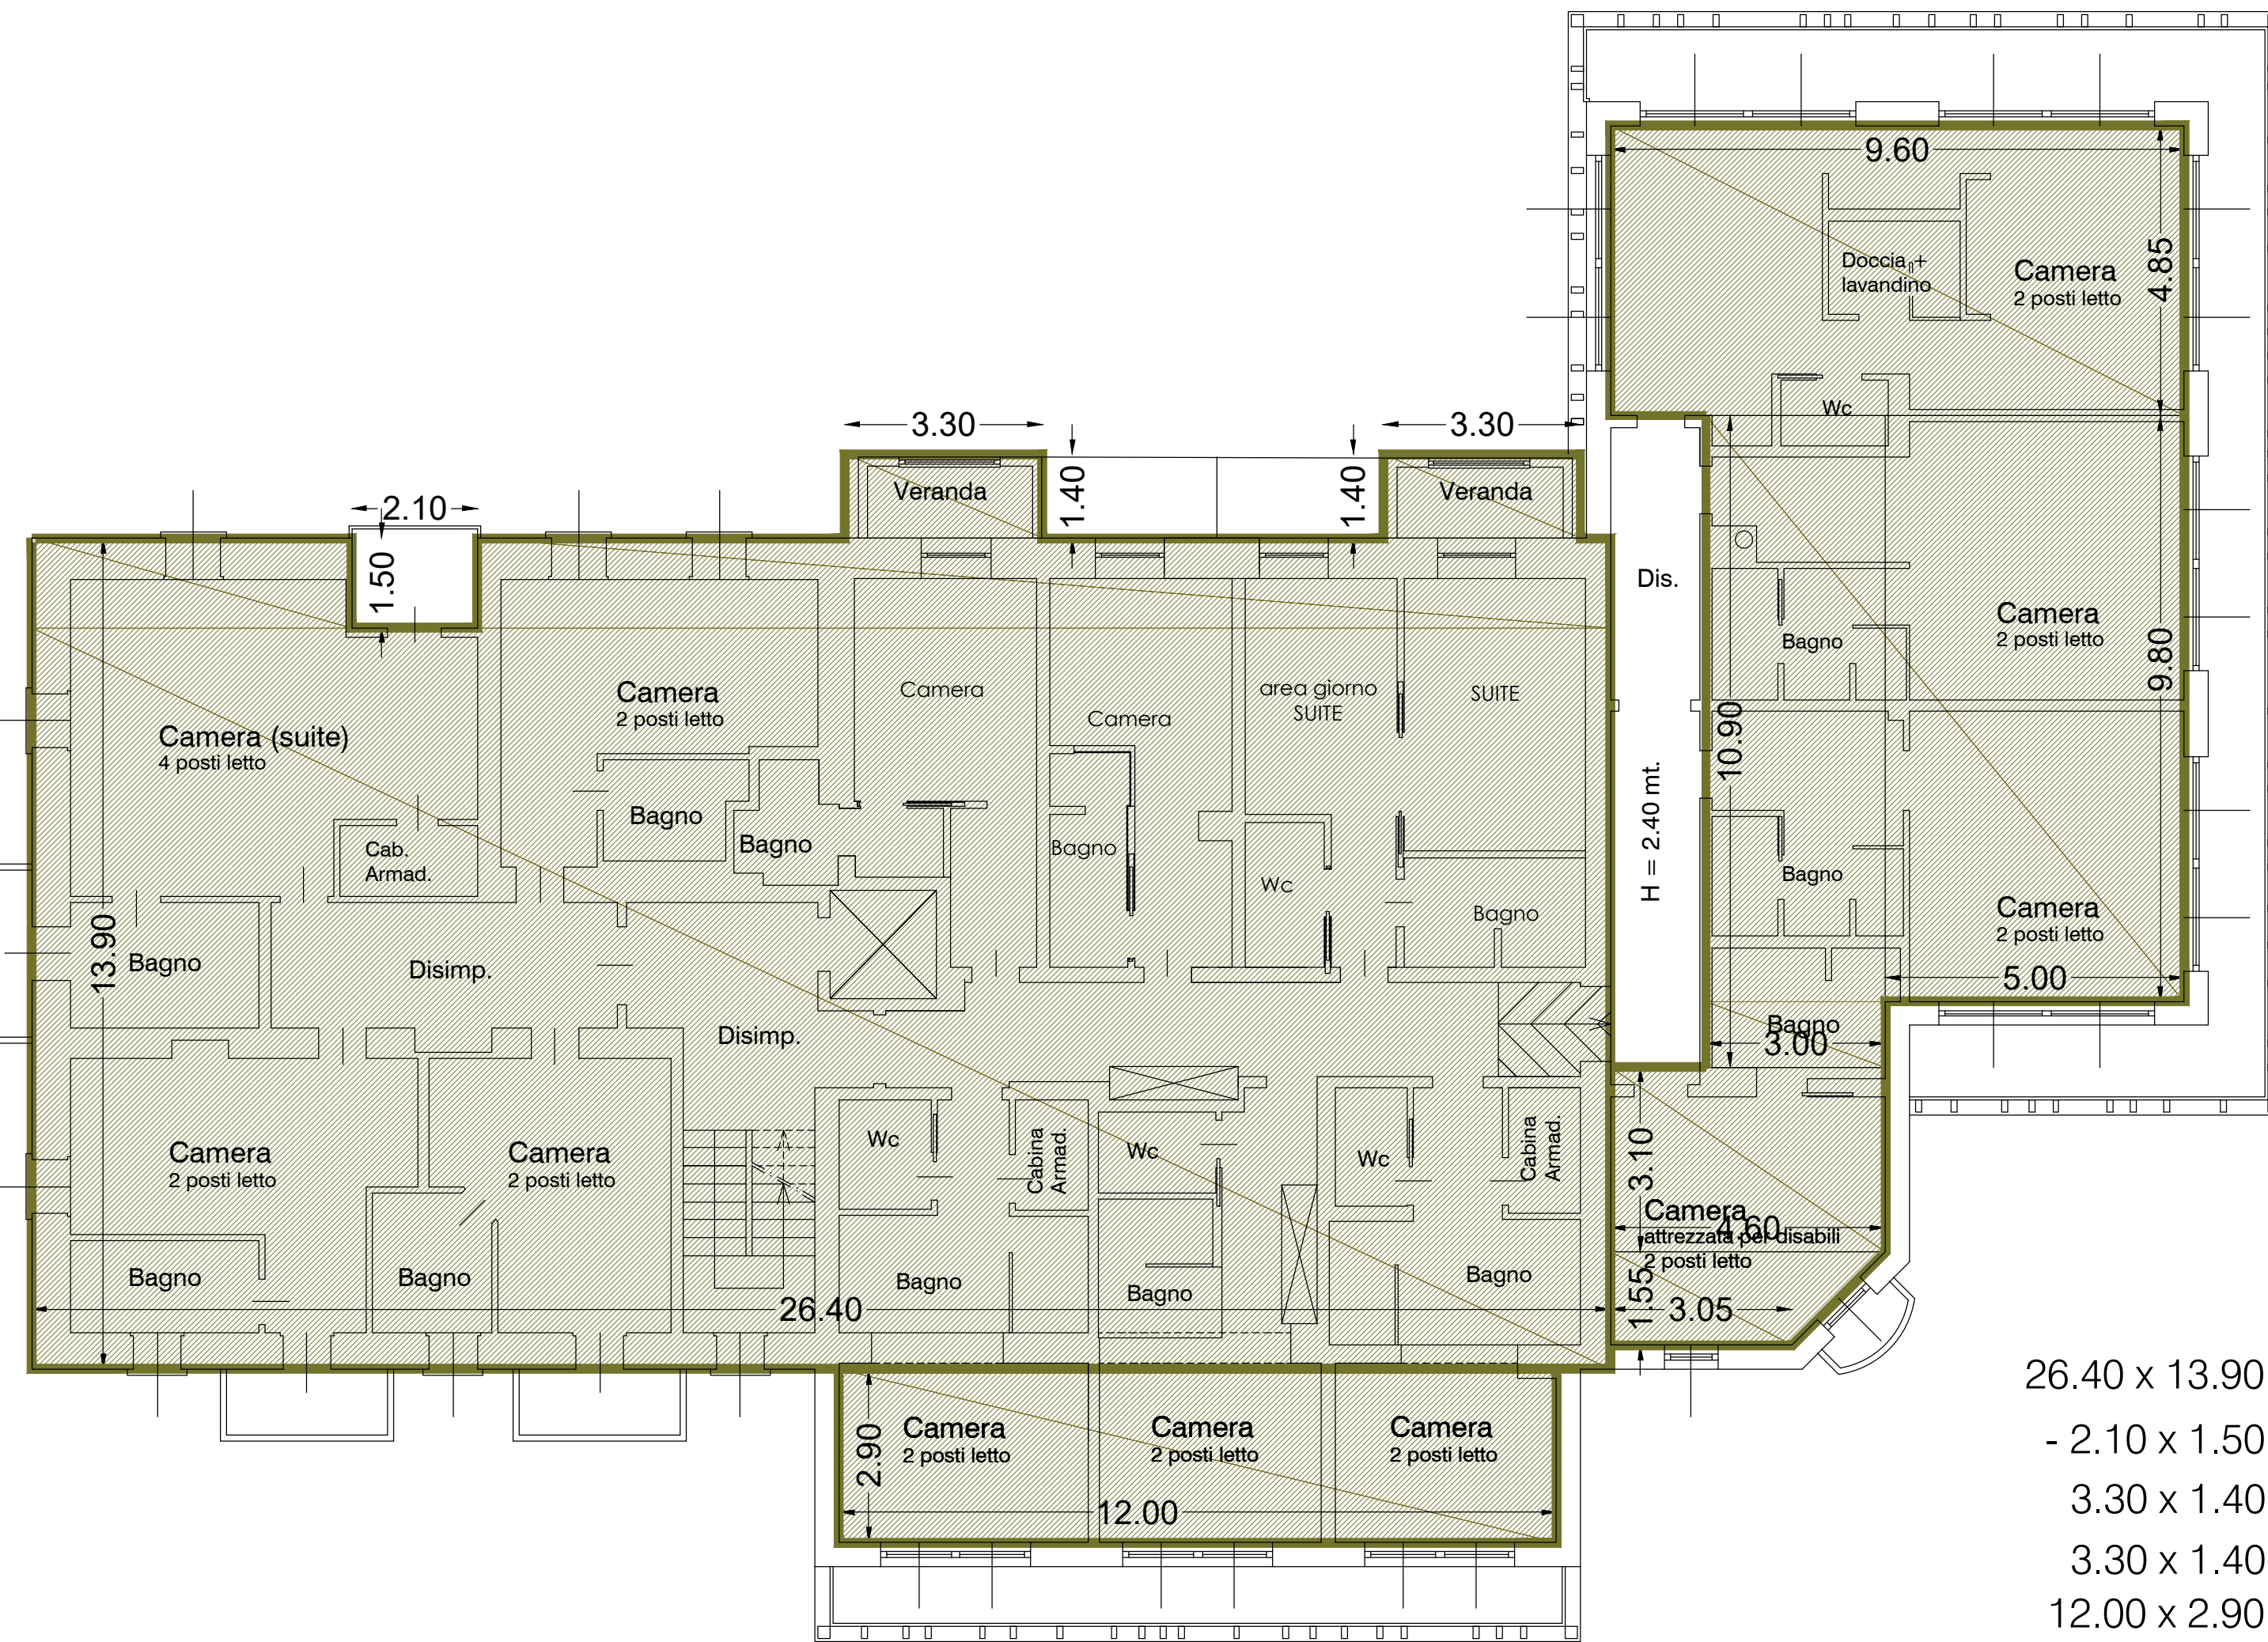

26.40 x 13.90 = mq. 366.96  
- 2.10 x 1.50 = mq. - 3.15  
3.30 x 1.40 = mq. 4.62  
3.30 x 1.40 = mq. 4.62  
12.00 x 2.90 = mq. 34.80  
[(4.60+3.05) x 1.55] / 2 = mq. 5.93  
4.60 x 3.10 = mq. 14.26  
3.00 x 10.90 = mq. 32.70  
5.00 x 9.80 = mq. 49.00  
9.60 x 4.85 = mq. 46.56

mq. 556.30


PIANO TERZO

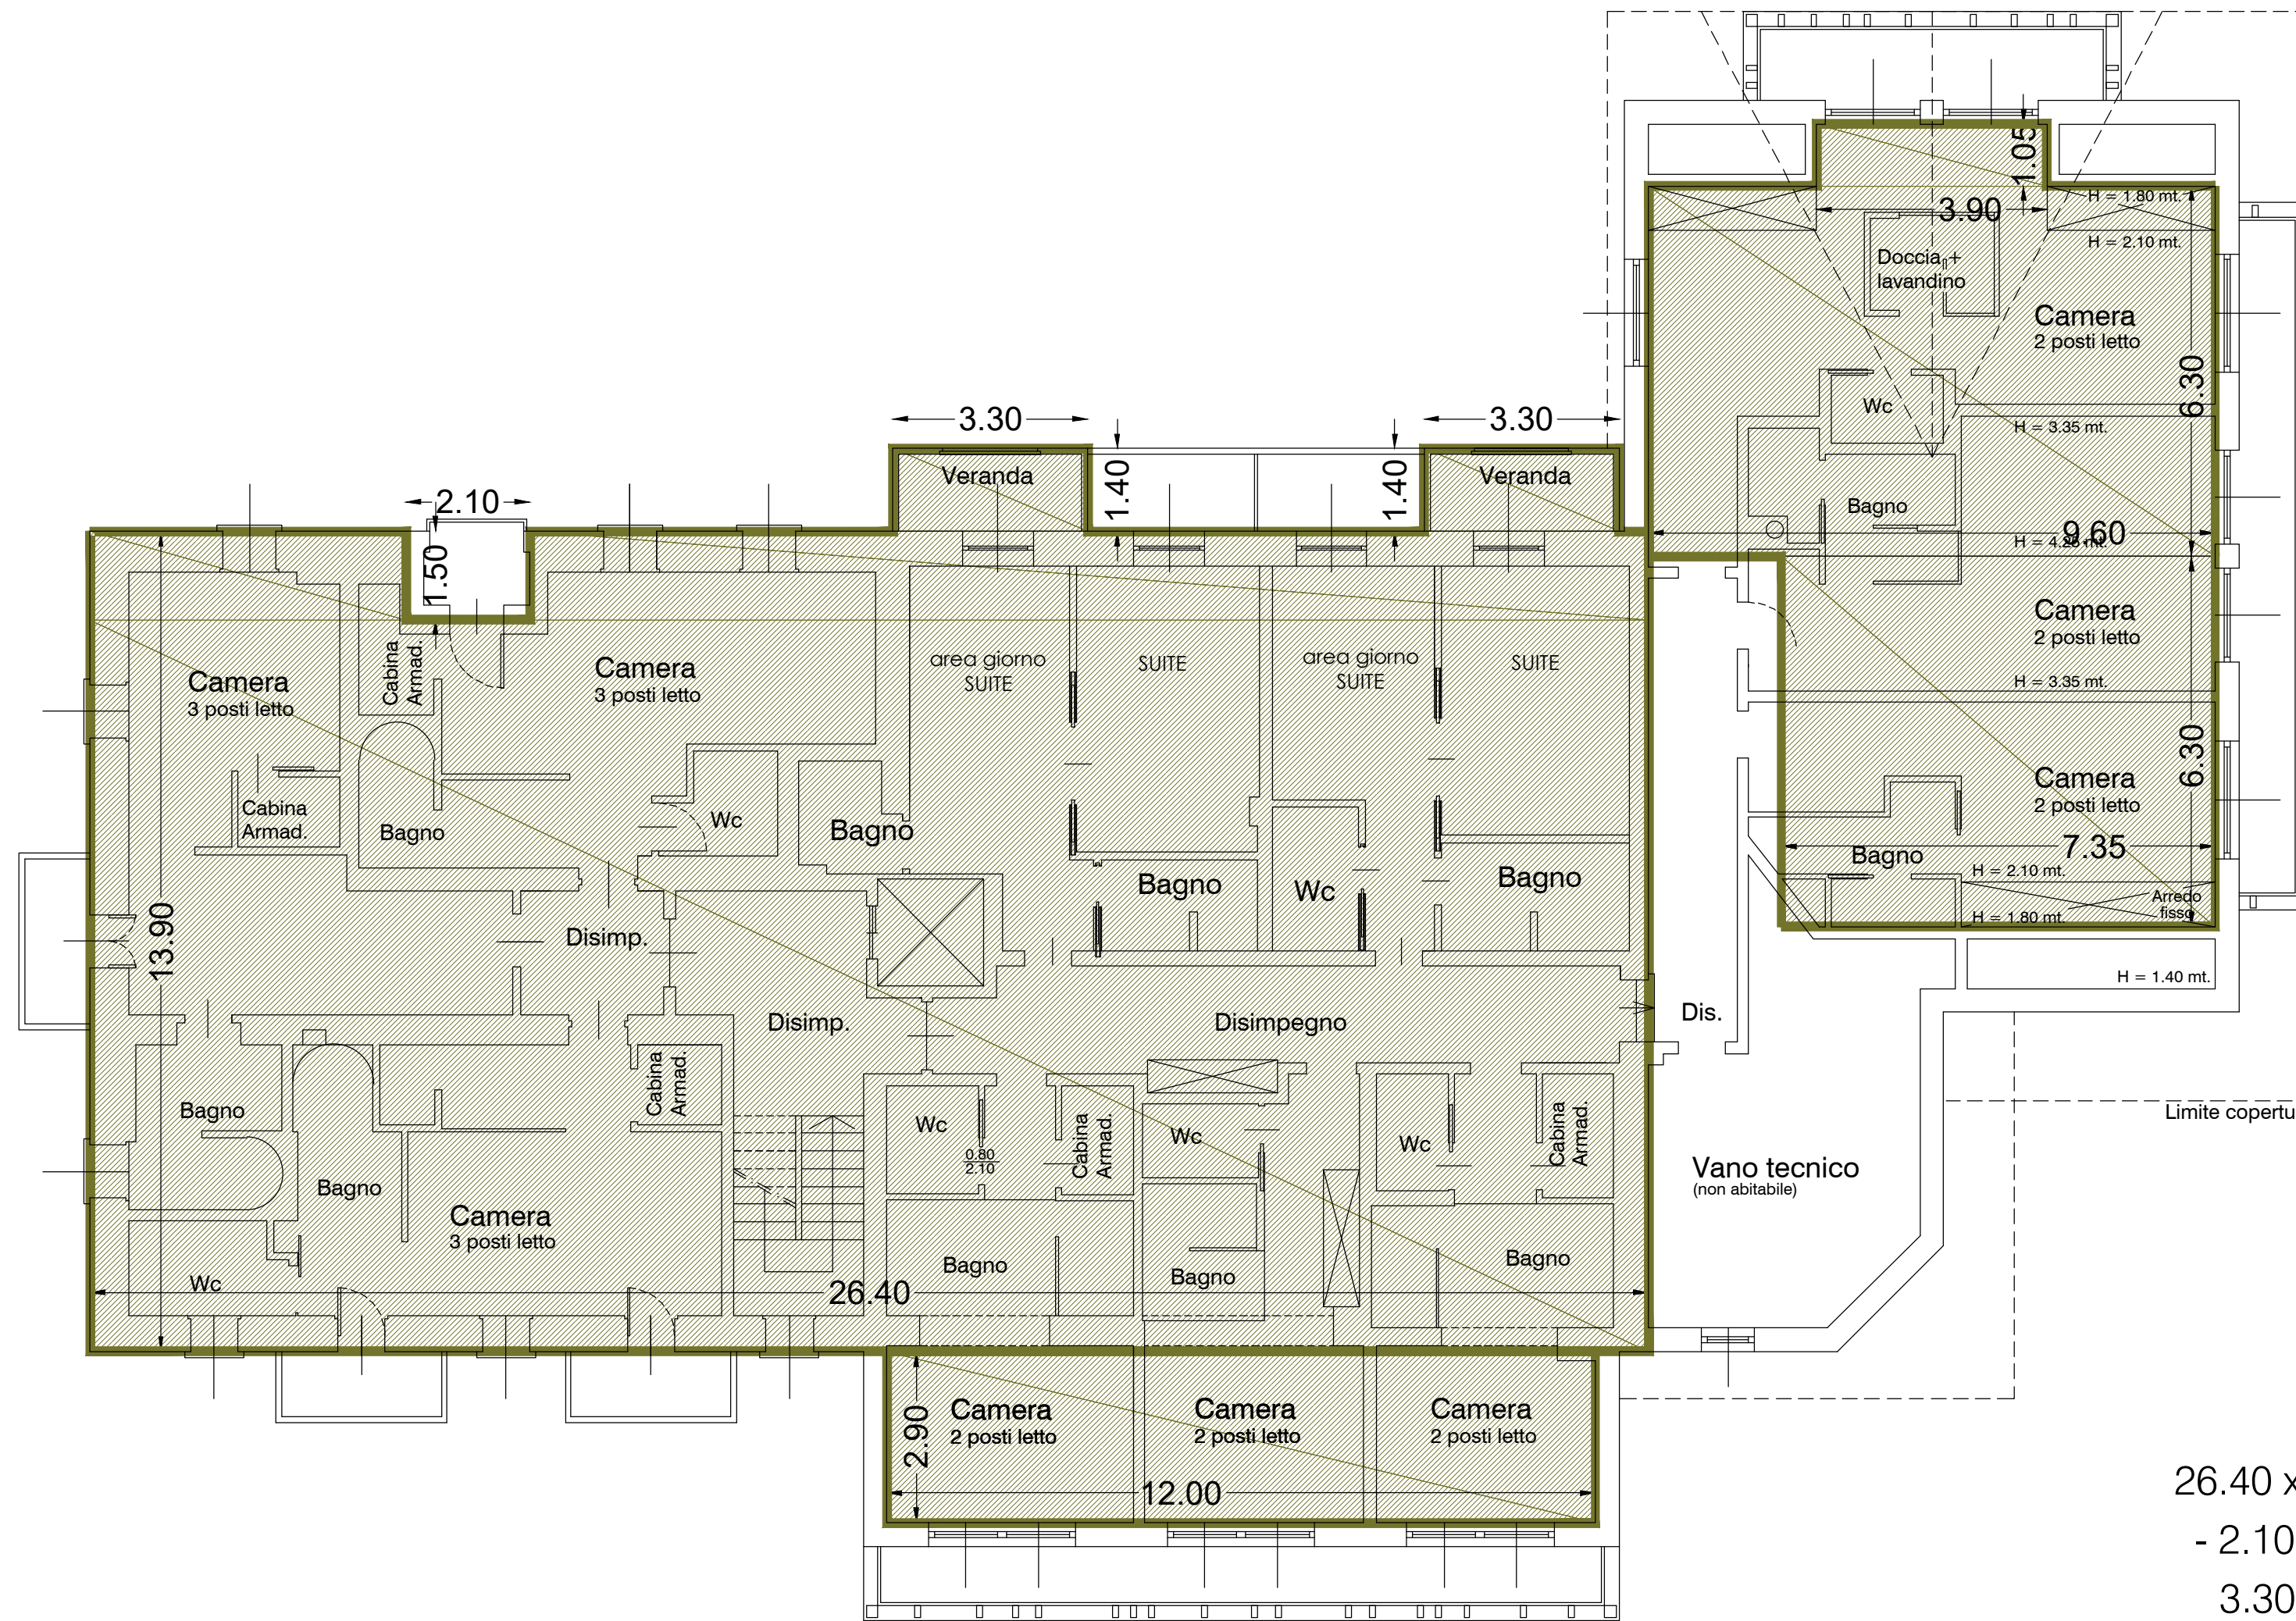

26.40 x 13.90 = mq. 366.96  
- 2.10 x 1.50 = mq. - 3.15  
3.30 x 1.40 = mq. 4.62  
3.30 x 1.40 = mq. 4.62  
12.00 x 2.90 = mq. 34.80  
7.35 x 6.30 = mq. 46.30  
9.60 x 6.30 = mq. 60.48  
3.90 x 1.05 = mq. 4.10

mq. 518.73

PIANO MANSARDA

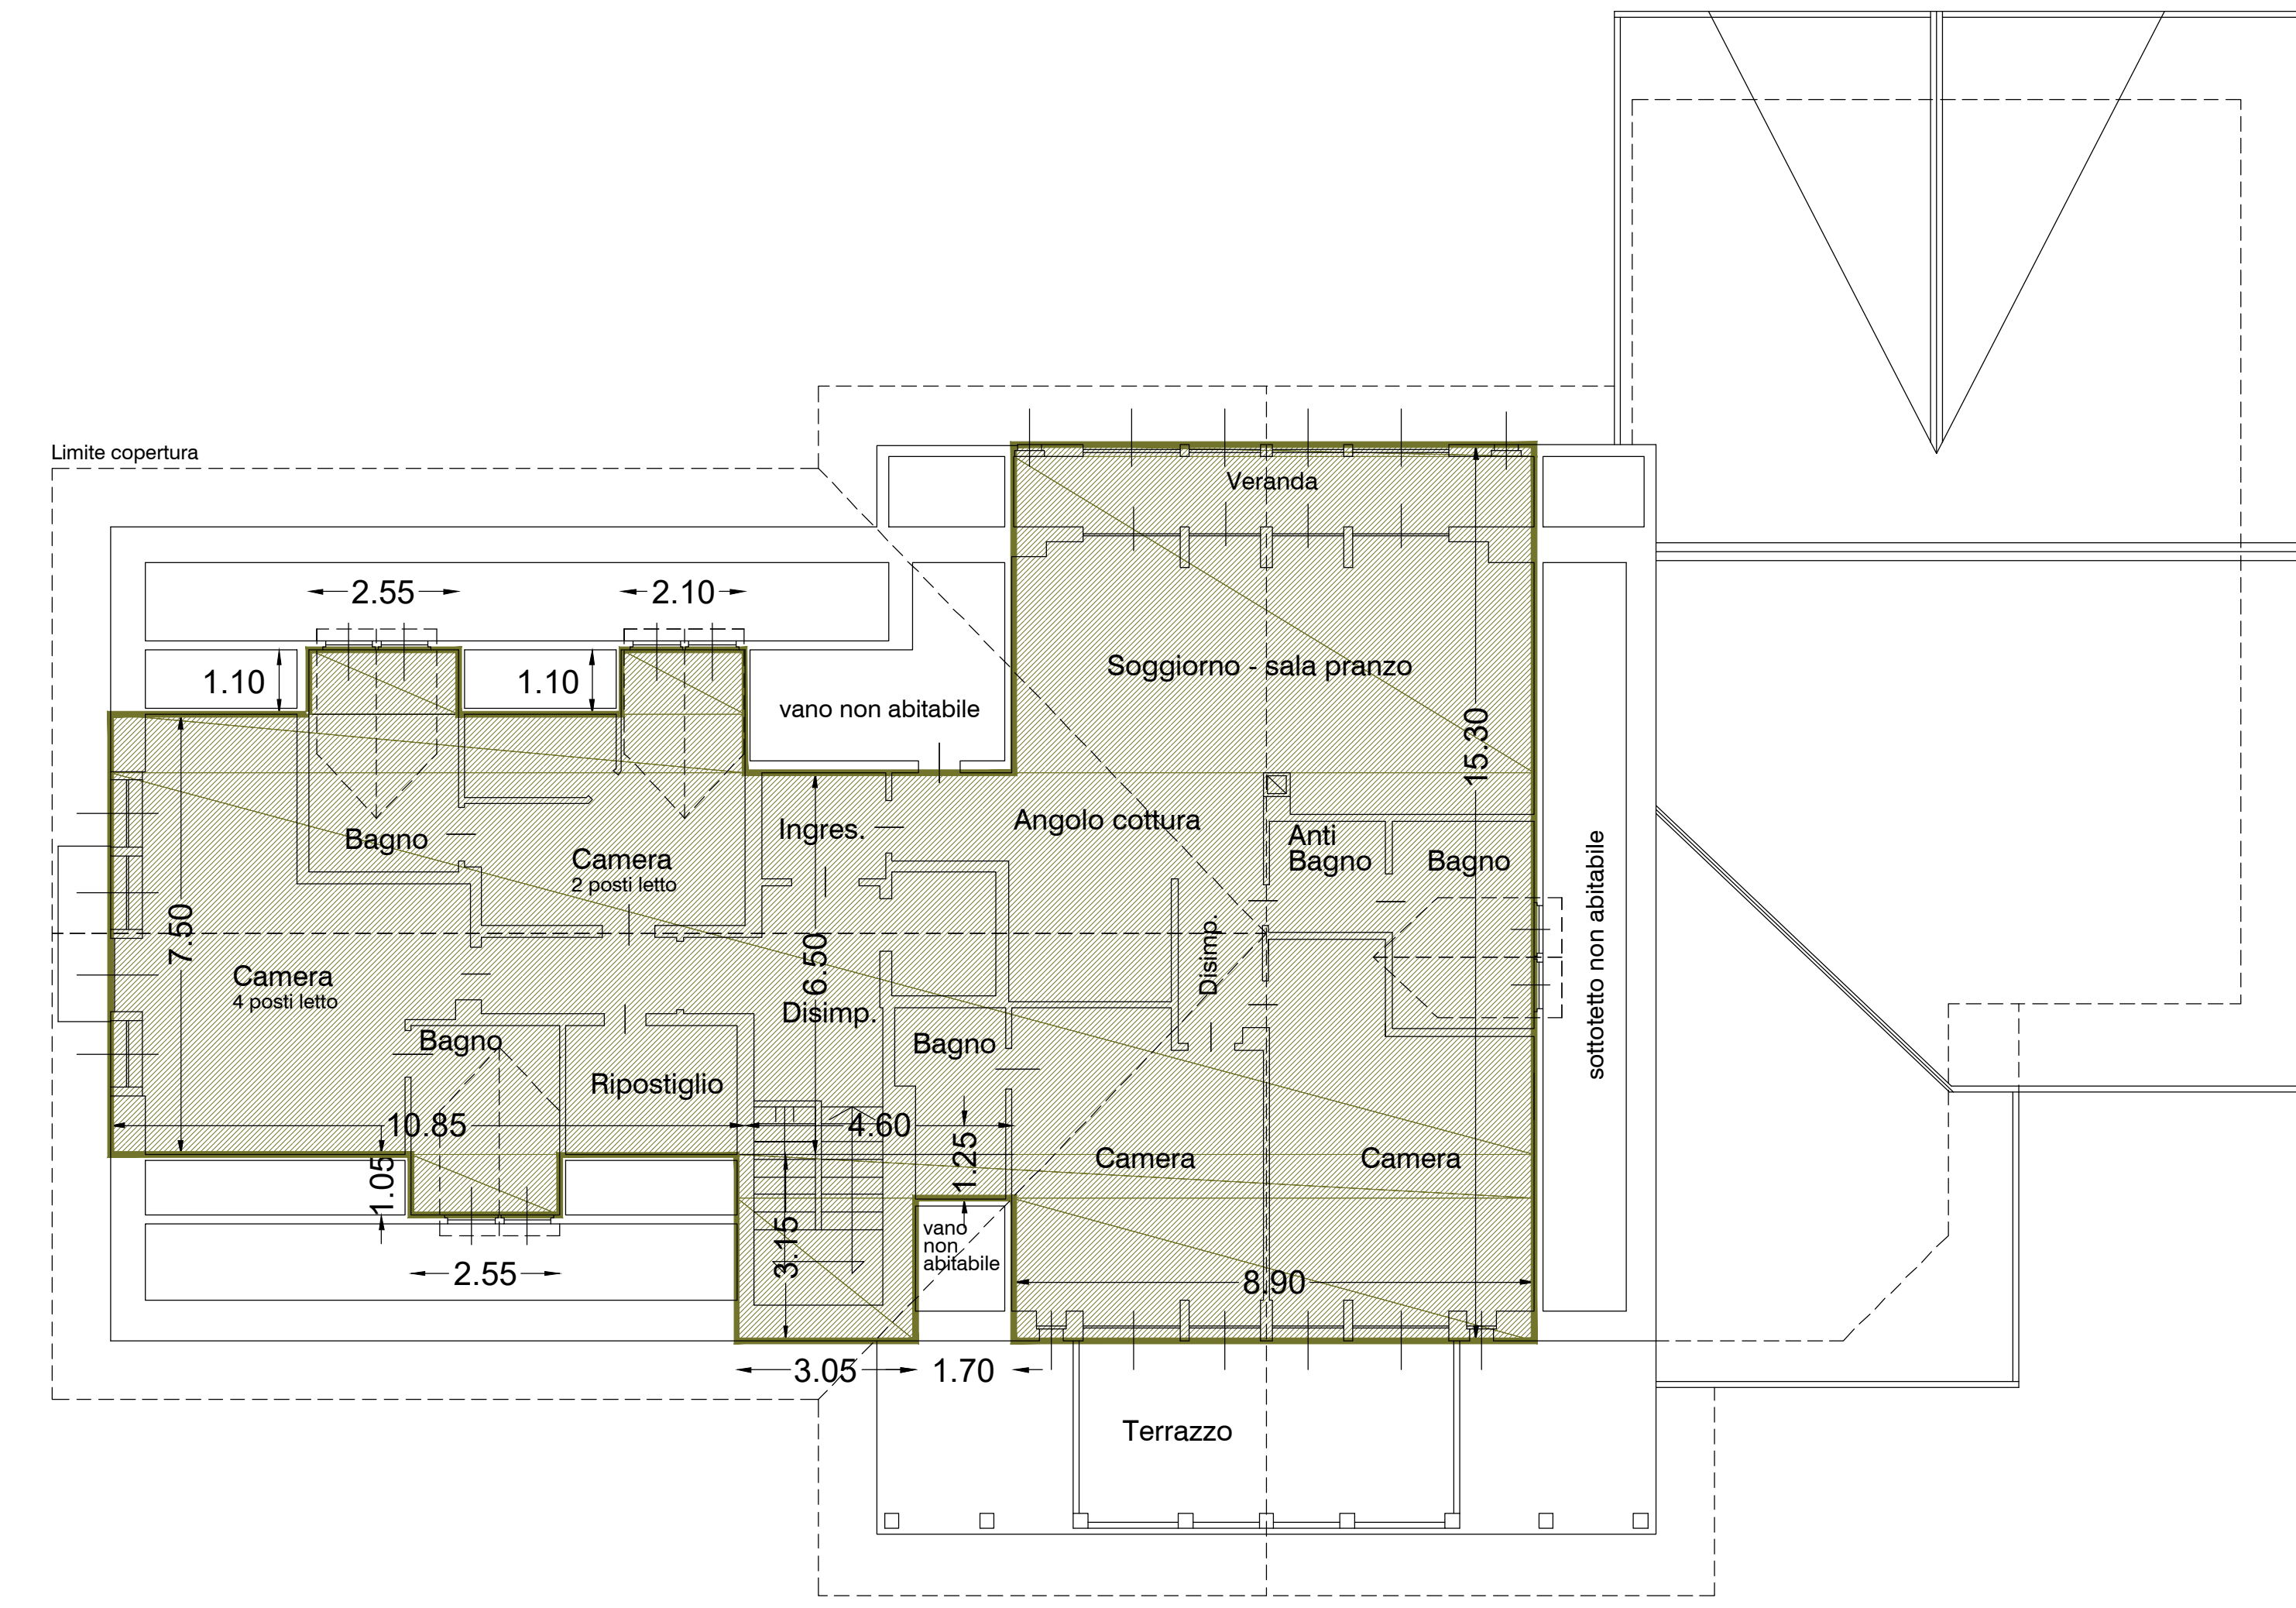

mq. 81.37  
mq. 2.68  
mq. 2.80  
mq. 2.31  
4.60 x 6.50 = mq. 29.90  
3.05 x 3.15 = mq. 9.61  
1.70 x 1.25 = mq. 2.12  
8.90 x 15.30 = mq. 136.17

mq. 266.96

STUDIO ASSOCIATO  
**D.M.P.**

Via Dala Gesa n. 461 - 22041 - Livigno (SO)  
Tel. 0342 836511 - 0342 836512  
e-mail: info@dmpp.it  
C.F. 92017090146

Geometra MOTTA DAVIDE c/1477 D.O.G. 02/11/2011 - Collegio Geometri Prov. di Sondrio n. 1043  
Geometra PIVA ANGELO c/1478 D.O.G. 02/11/2011 - Collegio Geometri Prov. di Sondrio n. 1108  
Architetto BERNOLINI BRIAN c/1504 R.N. 04/04/2018 - Ordine Architetti Prov. di Sondrio n. 515

Comune: LIVIGNO Provincia: SONDRIO

Località/Via: DALA GESA

Identificazione catastale :  
Foglio n. 30 Mapp. n. 37-897

Progetto: AMMODERNAMENTO MEDIANTE  
AMPLIAMENTO DELLA STRUTTURA  
TURISTICO-RICETTIVA ALL'INSEGNA  
"ALBERGO SPÖL" CON  
TRASFORMAZIONE DA 4 A 5 STELLE

Oggetto: CALCOLO SLP ESISTENTE  
APPROVATA

Committenti : SOC. "ALBERGO SPÖL" S.R.L.

Tavola:  
**F**

Scala: 1:100  
Data: NOVEMBRE 2024

Aggiornamenti:  
Data: DICEMBRE 2024

DSGN: M.M. CNTL: DMP2

I Tecnici

Questo disegno è di proprietà dello Studio Associato D.M.P. - Non può essere ristampato o designato senza il nostro autorizzazioe.