



PLANIMETRIA STATO DI FATTO- scala 1:200

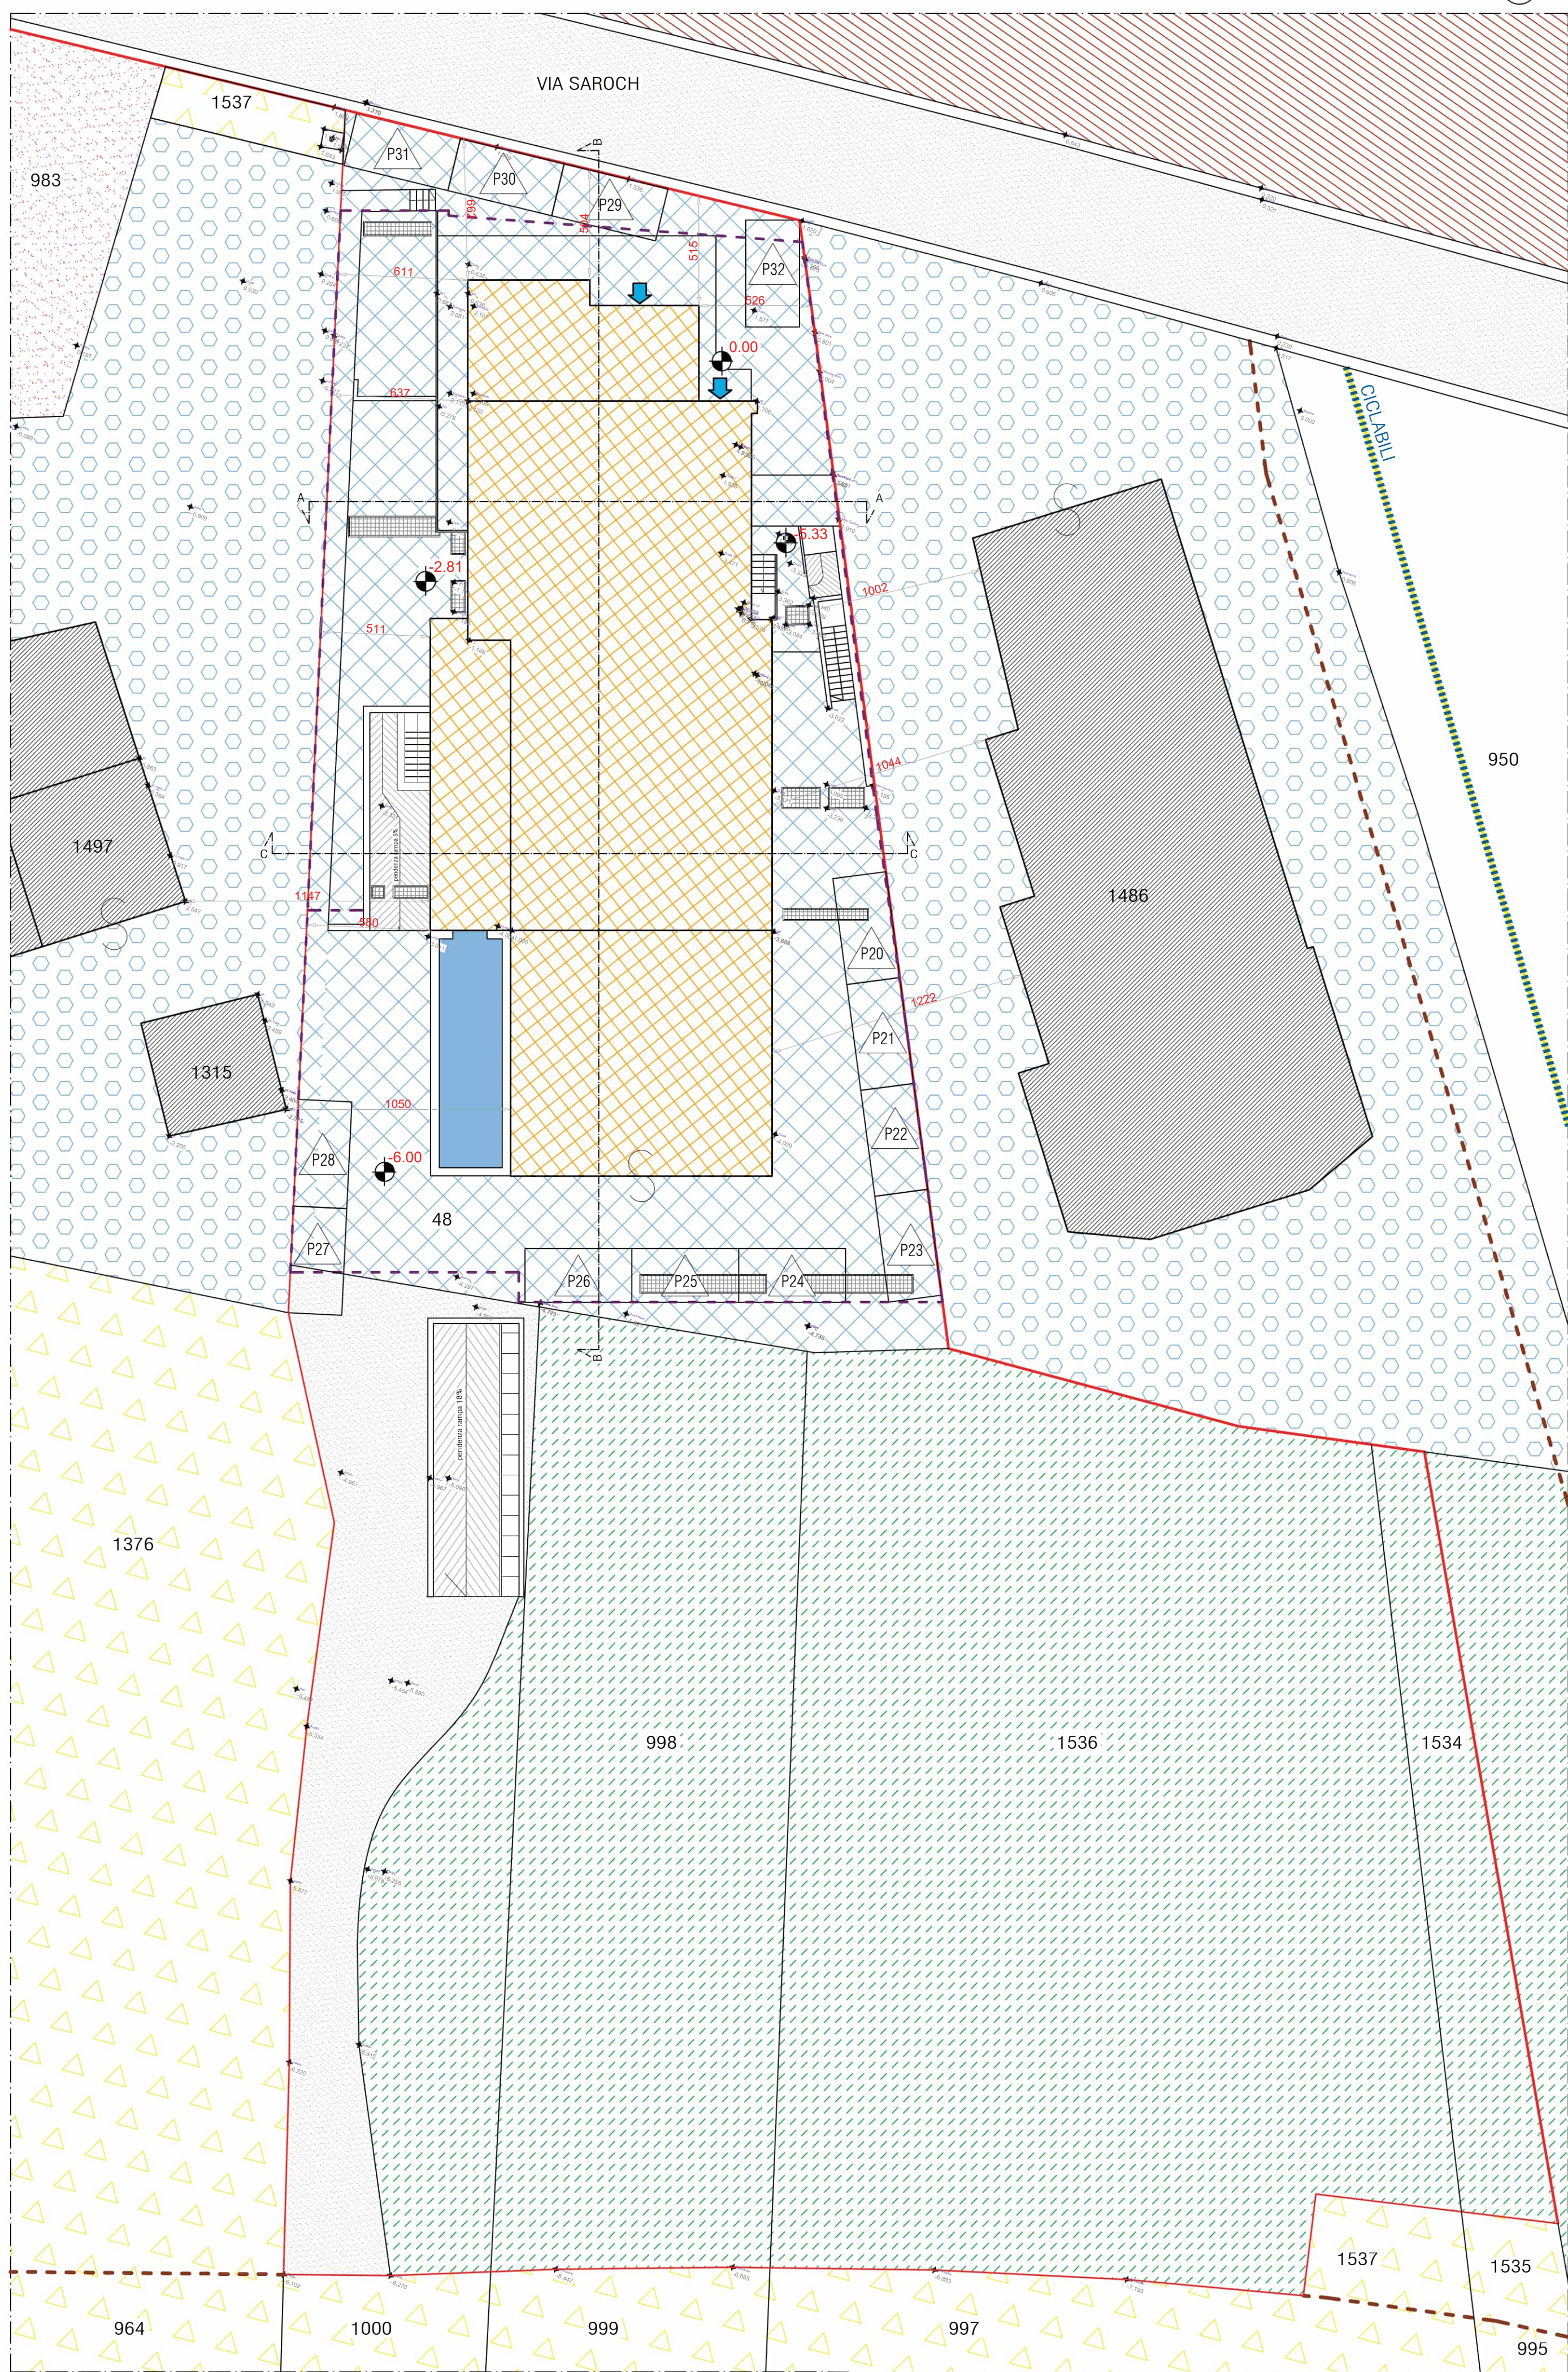

LEGENDA PLANIMETRIA STATO DI FATTO - SOVRAPPOSIZIONE CON P.G.T.

- MAPPALI DI PROPRIETA'
- SEDIME INTERRATO ESISTENTE NON OGGETTO DI INTERVENTO
- EDIFICIO ESISTENTE "HOTEL NEVADA"
- ZONA DI P.G.T. T1 "ZONE PER ATTIVITA' TURISTICO-ALBERGHIERE"
- ZONA DI P.G.T. T2 "ZONE PER NUOVE ATTREZZATURE TURISTICO-ALBERGHIERE"
- ZONA DI P.G.T. F1 - AC/P "AREE PER ATTREZZATURE PUBBLICHE E DI INTERESSE PUBBLICO E GENERALE"
- ZONA DI P.G.T. A "NUCLEI DI ANTICA FORMAZIONE"
- ZONA DI P.G.T. B1 "ZONE RESIDENZIALI PEDONALI E COMMERCIALI"
- ZONA DI P.G.T. VPV "ZONE A VERDE PRIVATO VINCOLATO"
- ALLARGAMENTO STADALE / MARCIAPIEDI E PERCORSI PEDONALI


VERIFICA INDICE DI COPERTURA scala 1:200

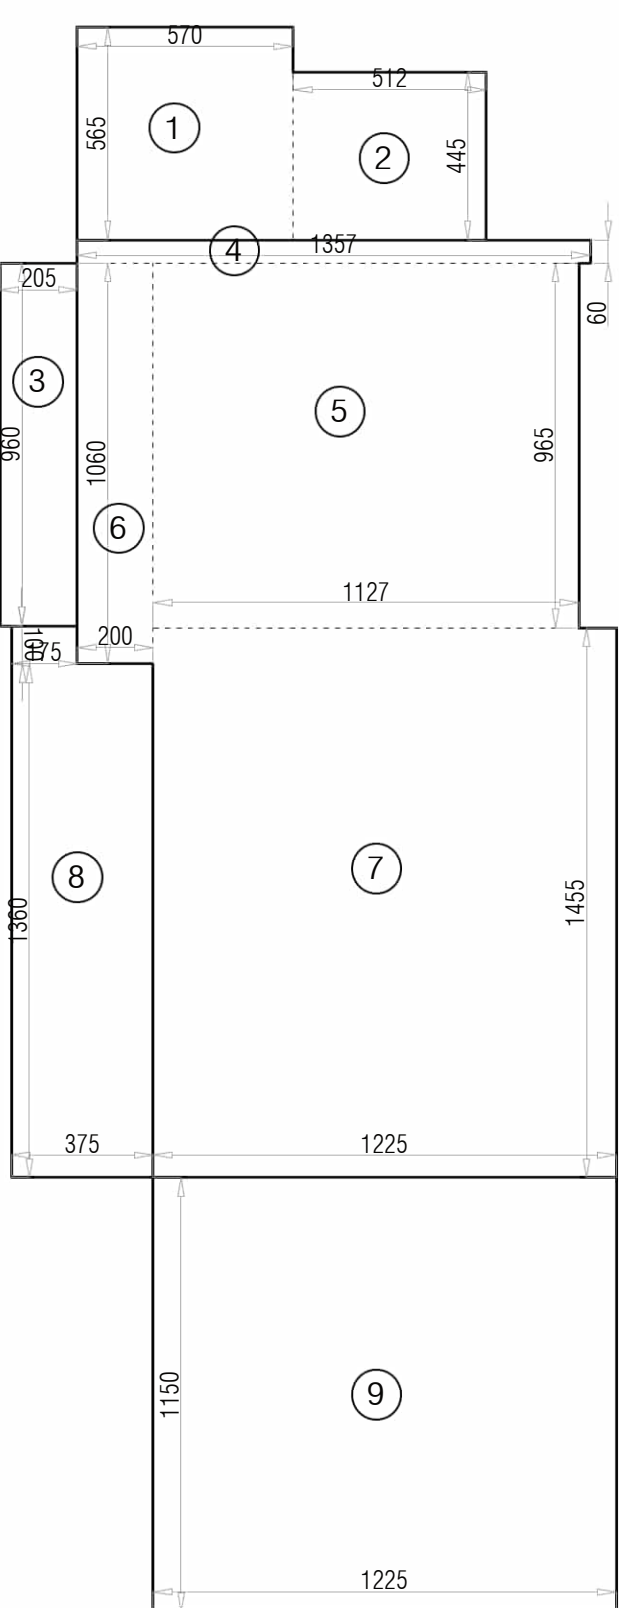

NR	B	H	A (mq)
1	5.70	5.65	32.21
2	5.12	4.45	22.78
3	2.95	9.80	19.85
4	0.60	13.57	8.14
5	11.27	9.85	108.75
6	2.90	10.00	29.20
7	12.25	14.35	174.24
8	3.75	13.80	51.00
9	12.25	11.50	140.88
TOTALE			582.88 mq

SUP. MAPPALE IN ZONA T1 (VEDI TAV.12) = 1391.75 mq
IC = SUP. EDIFICI / SF x 100 =
= 582.88 / 1391.75 x 100 = 41.88% < 45% VERIFICATO


VERIFICA SUPERFICIE DA DESTINARE A PARCHEGGIO scala 1:200

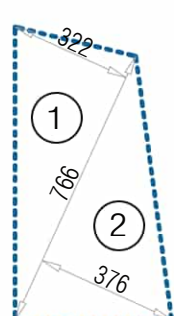

NR	B	H	A (mq)
1	7.66	3.22	12.53
2	7.66	3.76	14.40
TOTALE			26.73 mq

26.73 > 26.20 mq VERIFICATA (vedi Tav. 11)


PLANIMETRIA DI PROGETTO - scala 1:200

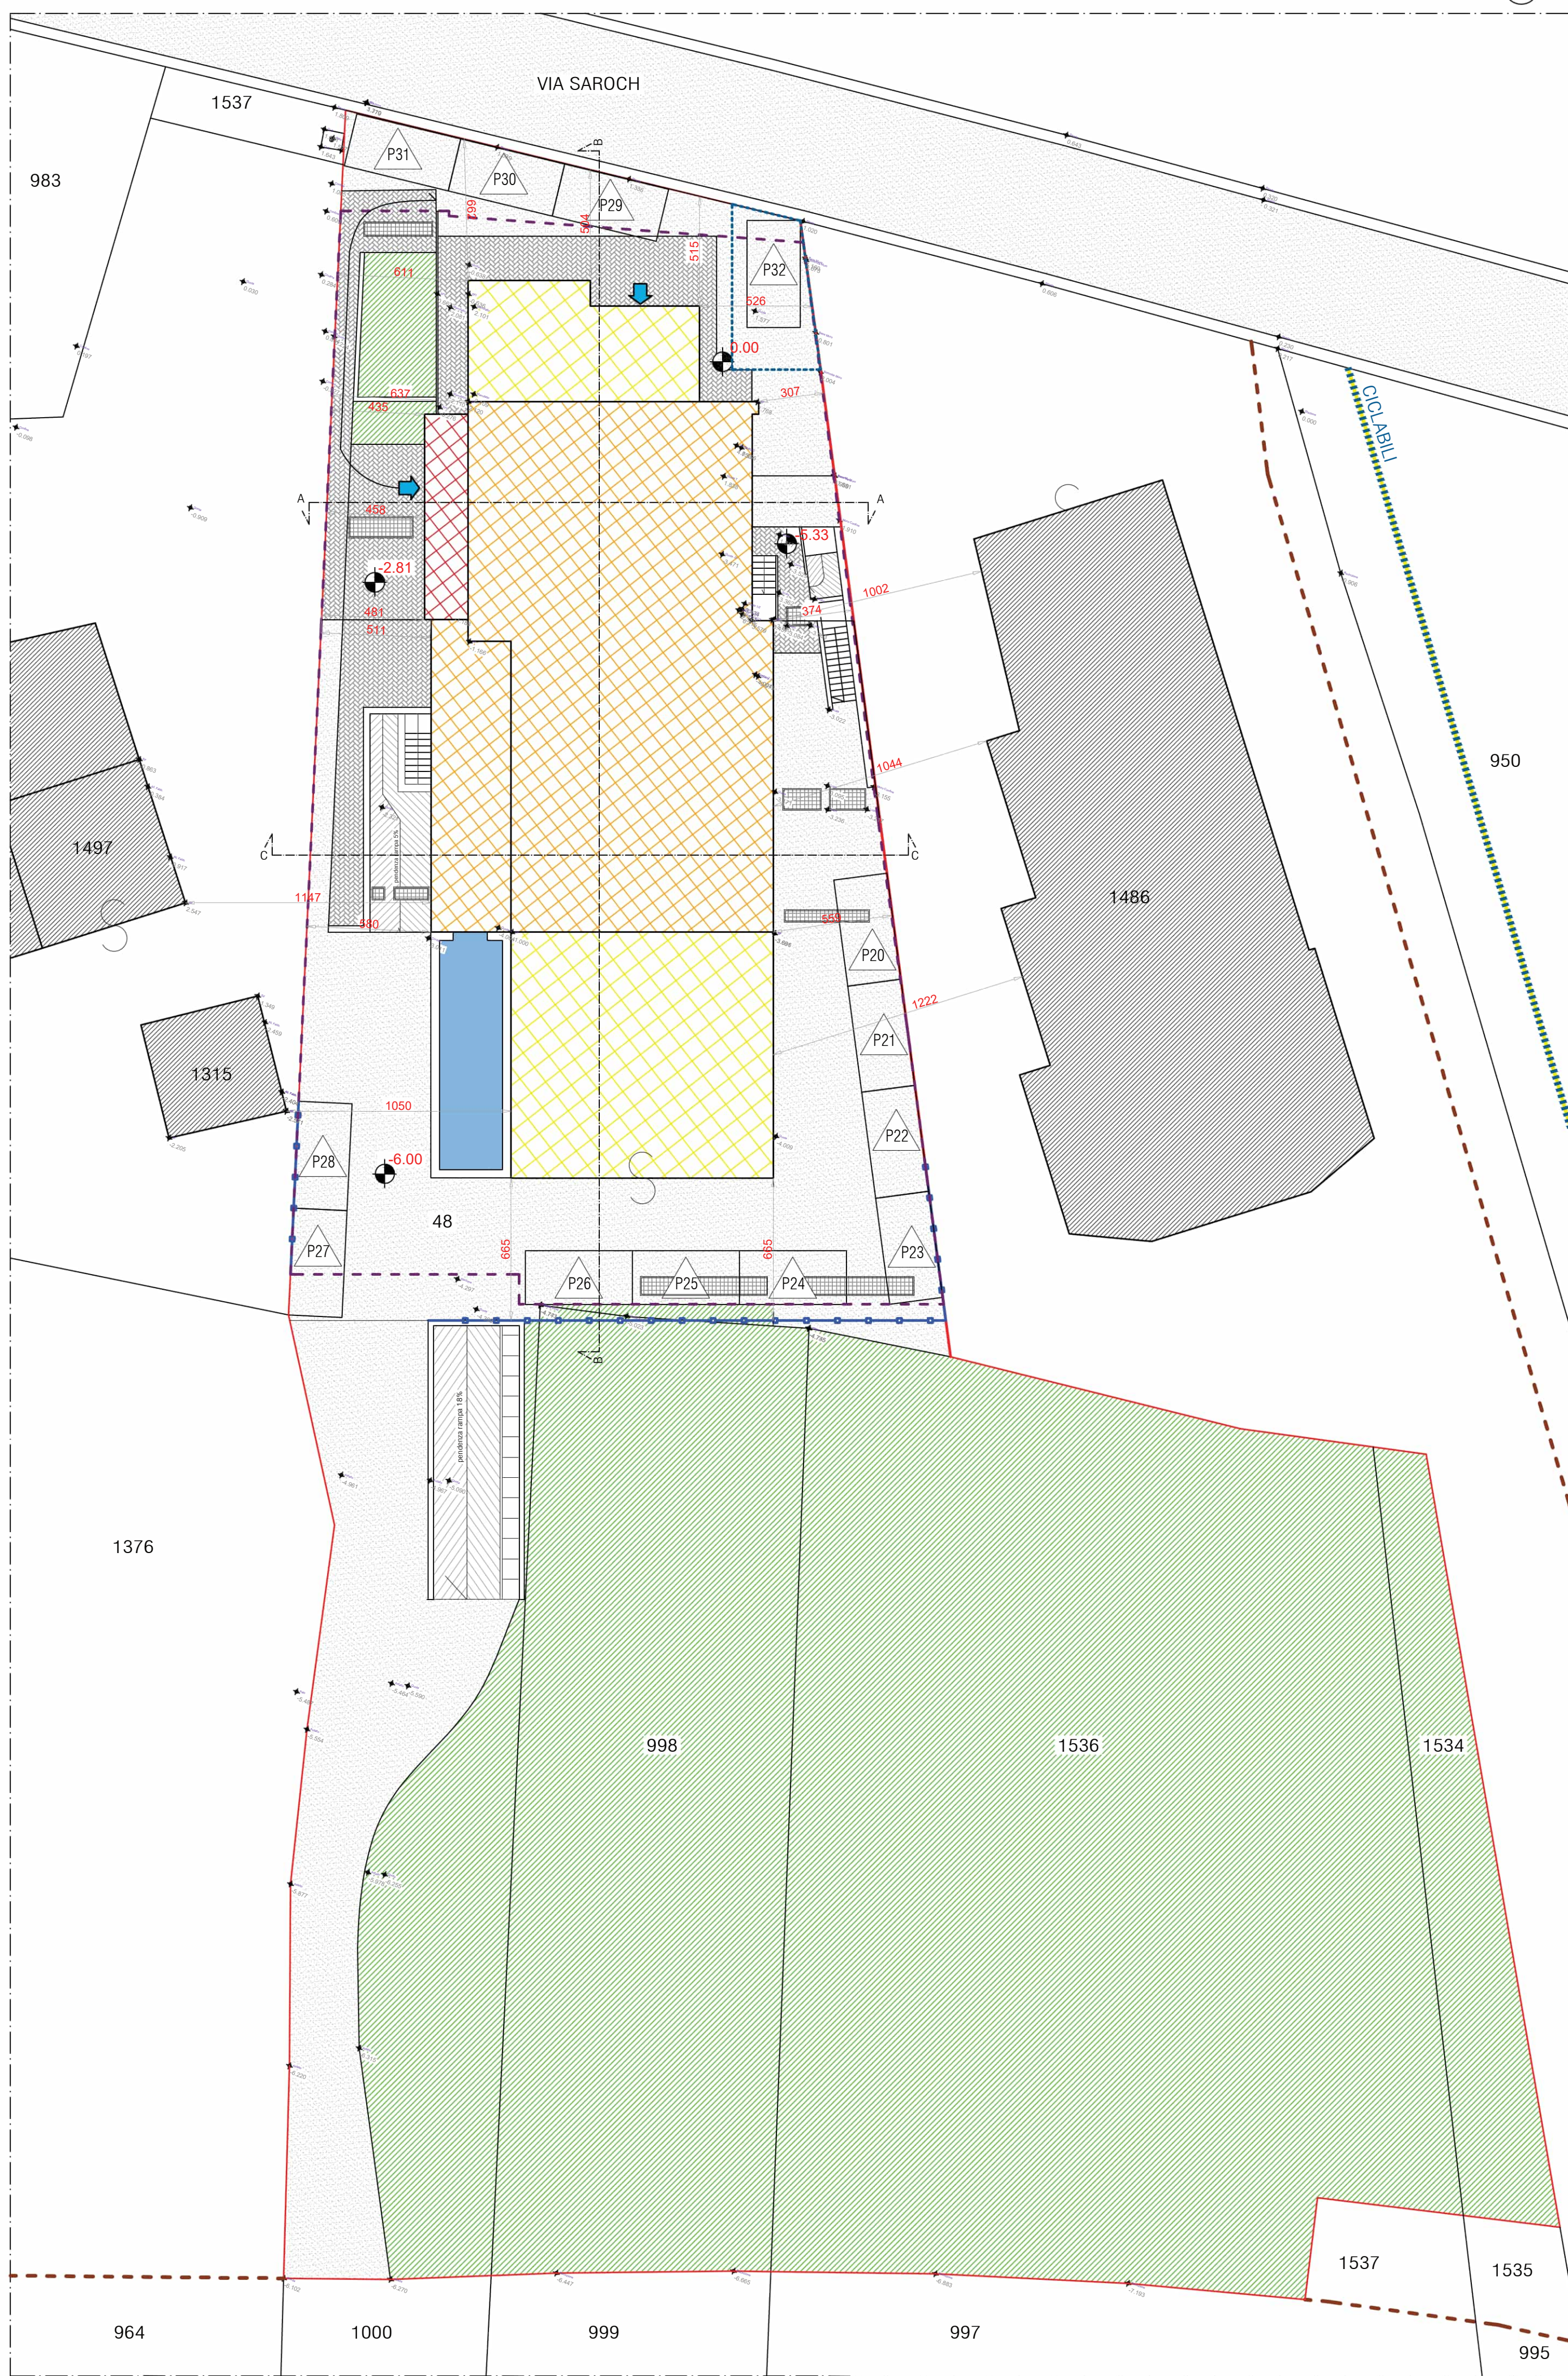


LEGENDA PLANIMETRIA DI PROGETTO

- MAPPALI DI PROPRIETA'
- SEDIME INTERRATO ESISTENTE NON OGGETTO DI INTERVENTO
- PORZIONE DI EDIFICIO OGGETTO DI INTERVENTO
- PORZIONE DI EDIFICIO NON OGGETTO DI INTERVENTO
- NUOVO INGRESSO IN AMPLIAMENTO
- PAVIMENTAZIONE IN MATERIALE LAPIDEO
- PAVIMENTAZIONE IN CONGLOMERATO BITUMINOSO
- GRIGLIE BOCCHE DI LUPO
- SUPERFICIE VERDE
- FRANGIVENTO IN LEGNO ESISTENTE
- ENTRATE


ESTRATTO DI MAPPA

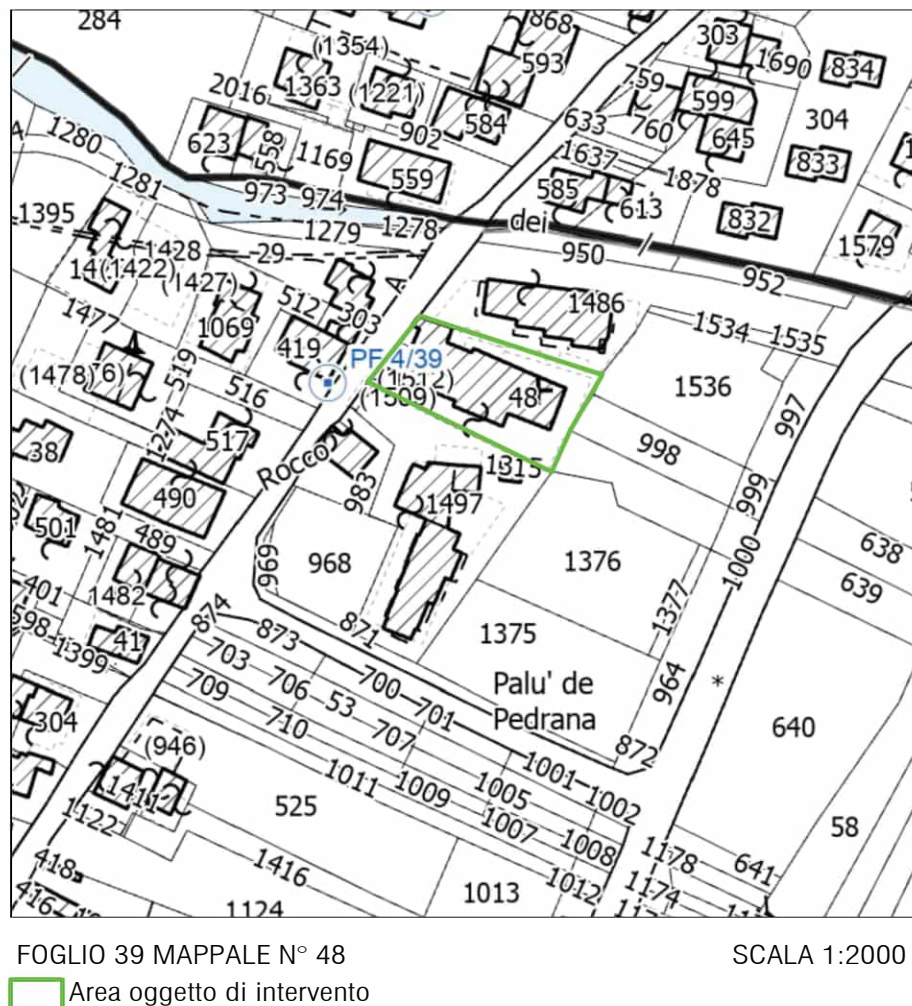

ESTRATTO DI P.G.T.

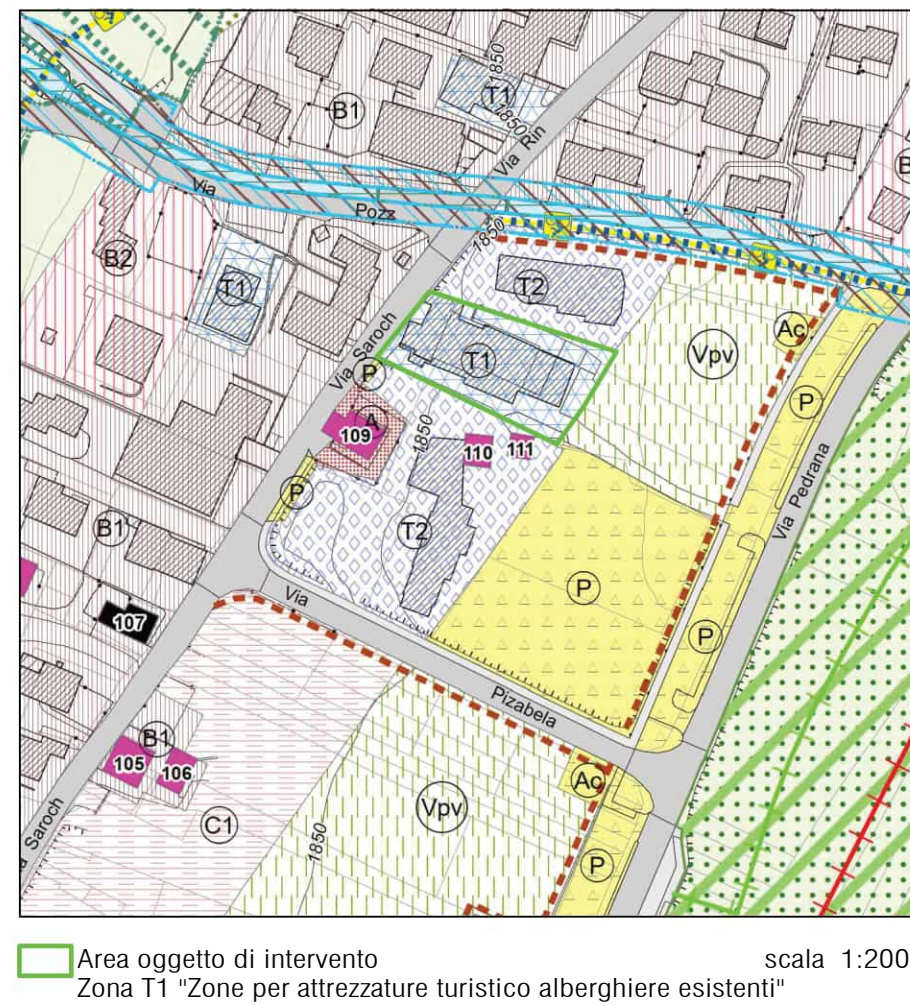

ESTRATTO ORTOFOTO

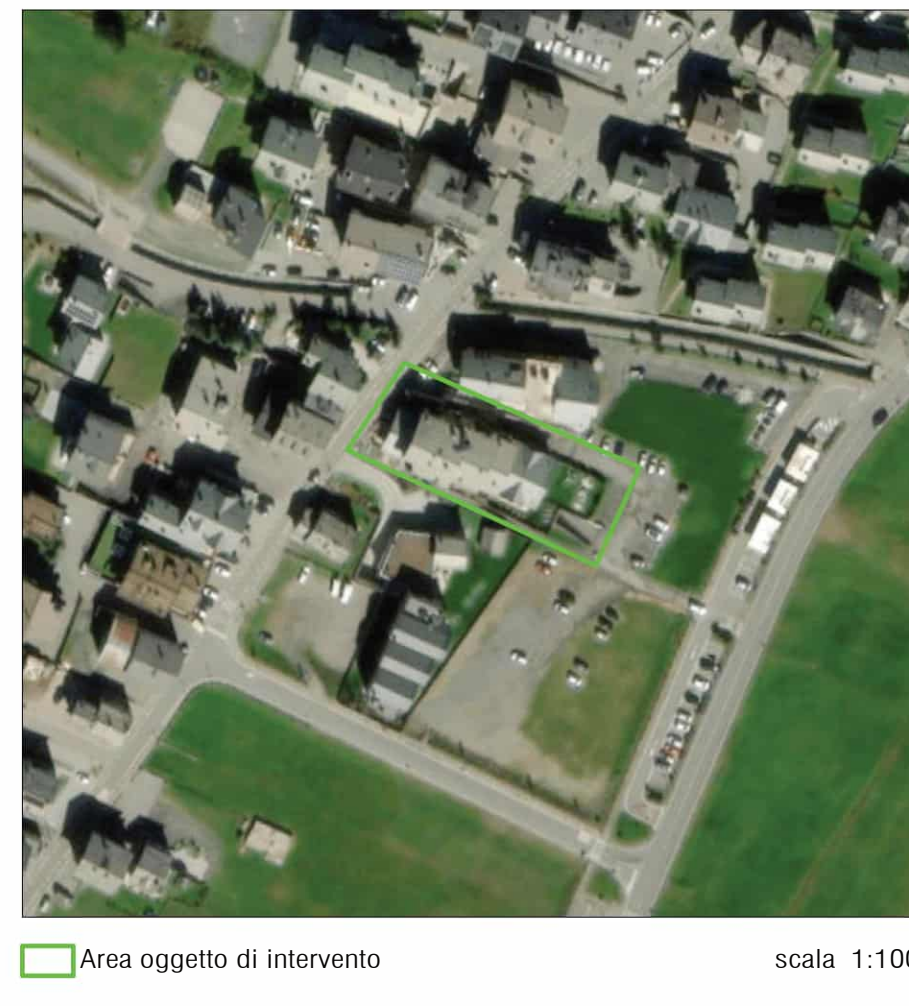

Studio Tecnico Geom. Michele Longo
via Marangoni 24/a 23030 Livigno (SO)
cod. fiscale 14504410305 0342/970294
cell. 347.62527603 fax 0342/970294
e-mail: michele@geometralonga.it

www.geometralonga.it

PROGETTAZIONE - D.L. - SICUREZZA - CERTIFICAZIONE ENERGETICA - PRATICHE CATASTALI - CONSULENZE - 3D

COMUNE DI LIVIGNO

PROGETTO
RICHIESTA PERMESSO DI COSTRUIRE IN DEROGA PER
INTERVENTO DI AMPLIAMENTO, RISTRUTTURAZIONE URBANISTICA,
ARCHITETTONICA ED INTERNA CON RIDISTRIBUZIONE DELLA
S.L.P. DELL'EDIFICIO AD USI TURISTICO PROGETTO
HOTEL NEVADA SITO IN VIA SAROCH

ELABORATO
PLANIMETRIA STATO DI FATTO E PROGETTO
ESTRATTI

COMITATO
HOTEL NEVADA S.R.L.

DATA
23.09.2024

AGGIORNAMENTO
17.02.2025

SCALA
1:200

AVVISO
004-17

NOTIZIARIELLA
PE 2024

IL TECNICO

Geom. Michele Longo
N. 1491

SONDRIO

01

© TUTTI I DIRITTI RISERVATI SECONDO I TERMINI DI LEGGE - RIPRODUZIONE VIETATA